



RITNING TILL NYBYGGNAD Å TOMT N^o 1 i 7^{DE} KV. RESEDAN I ÅNGGÅRDEN

KOPIA
23062
2-3

*Sudkänd, Göteborg i skätselhamnen,
& andra afdelningen, den 26/7. 1927.
År tjänstens vägnar:
Lennart G. K. Eriksson.*

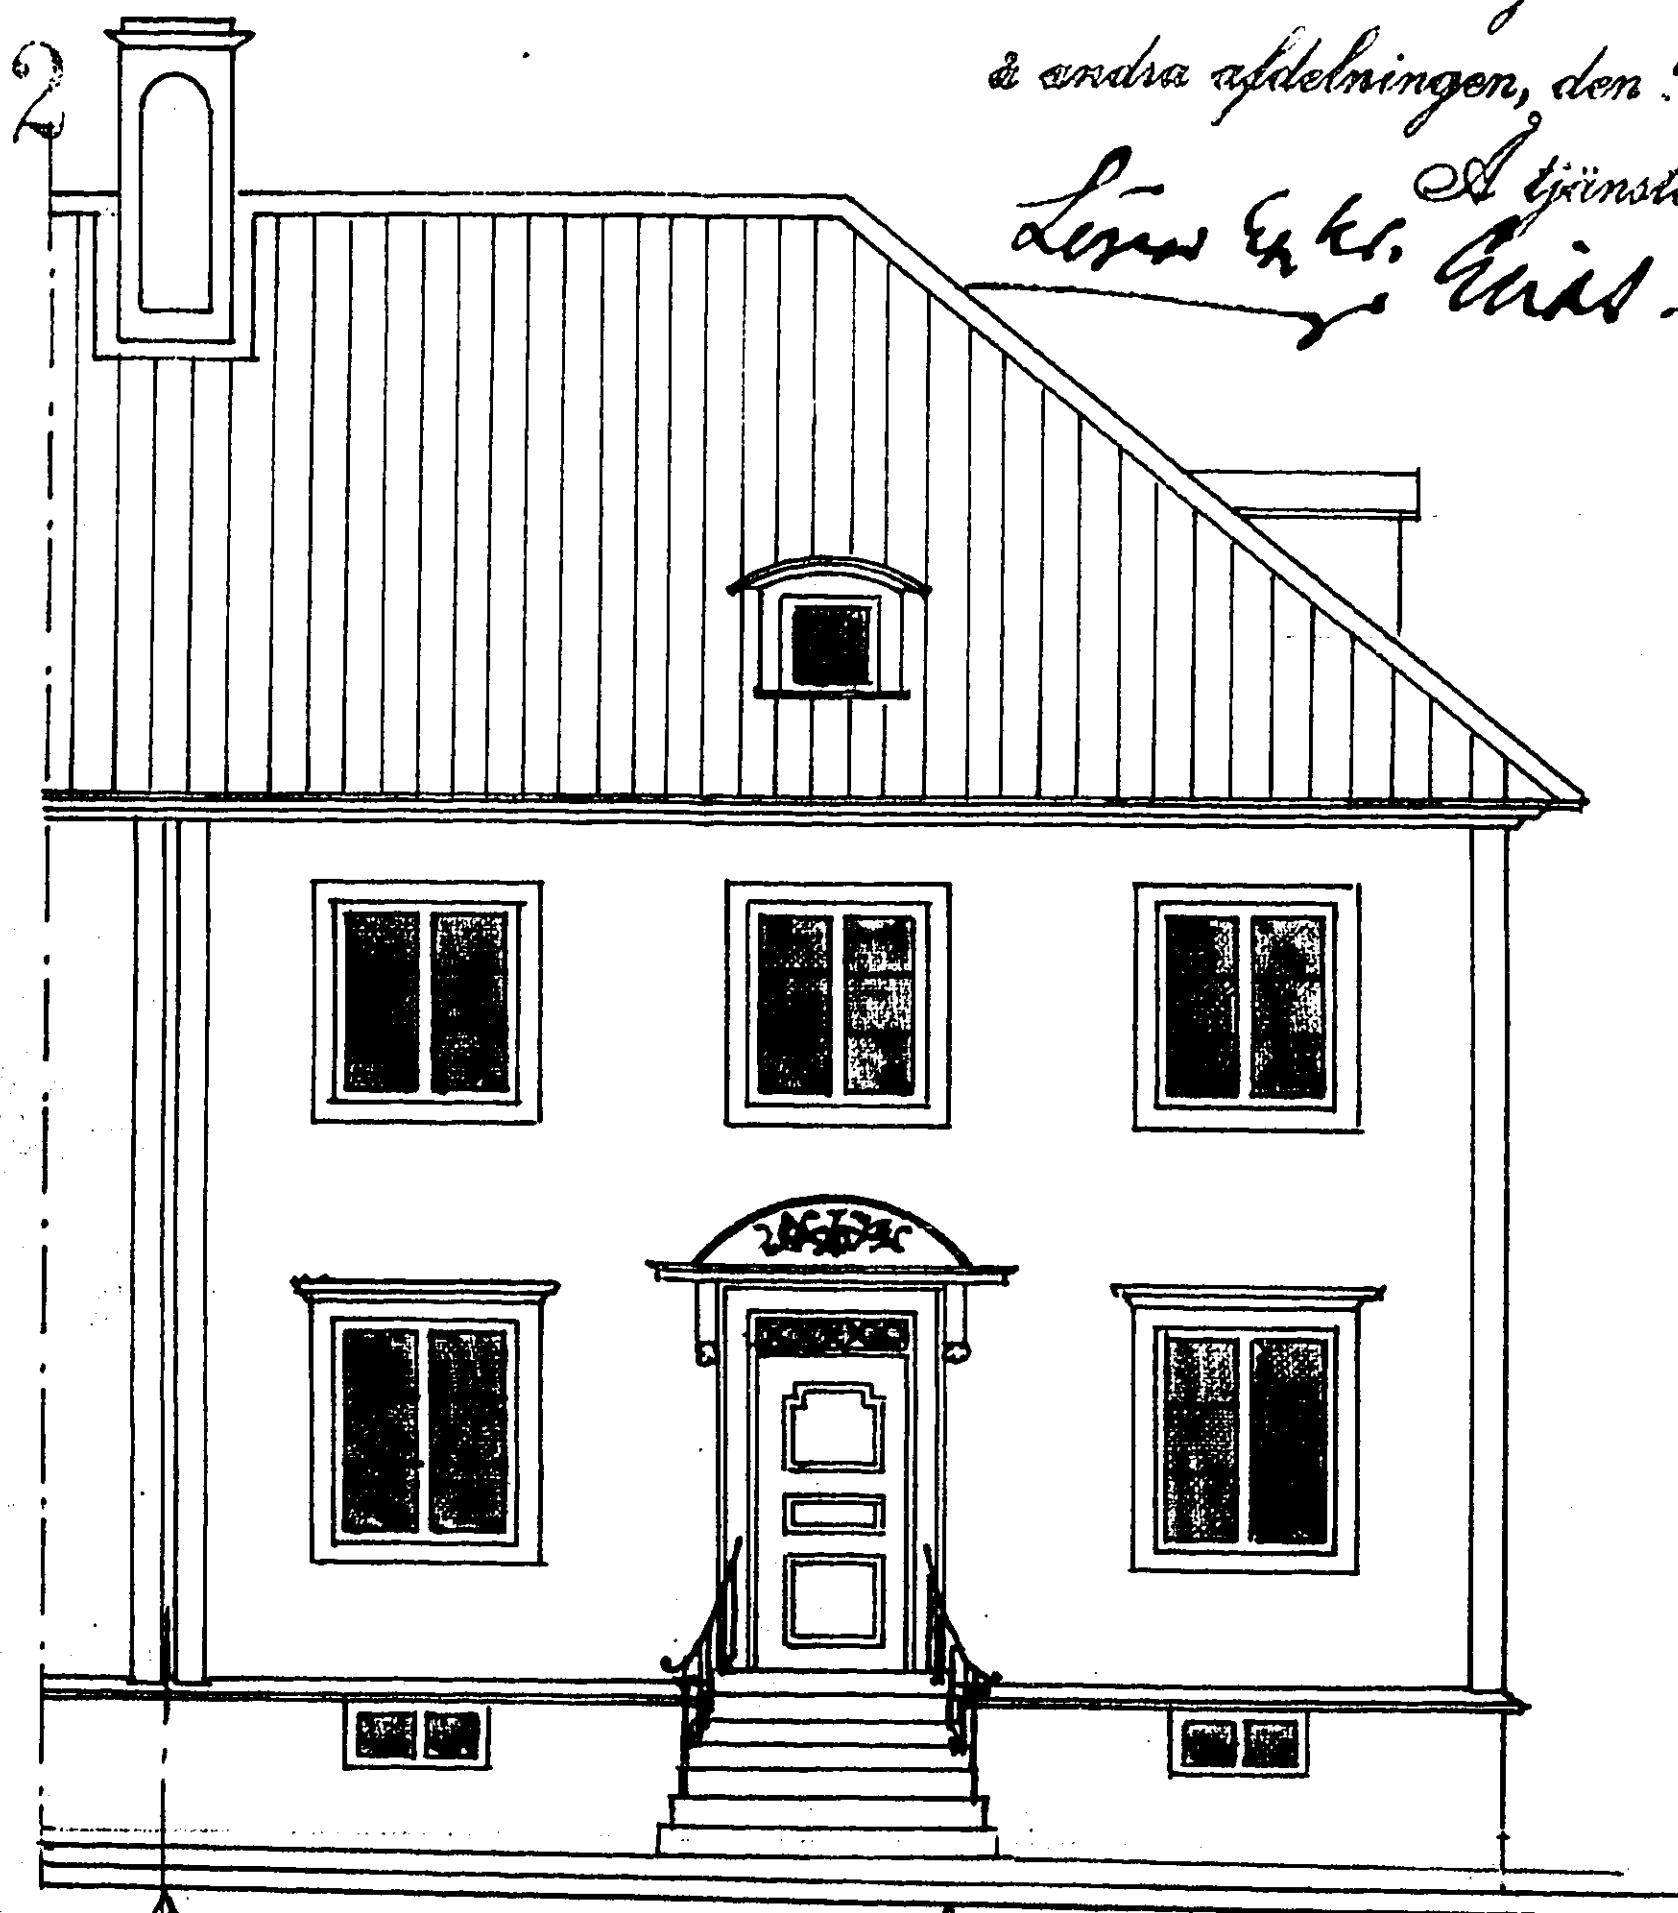

FASAD MOT ÅLVÅLEKEN

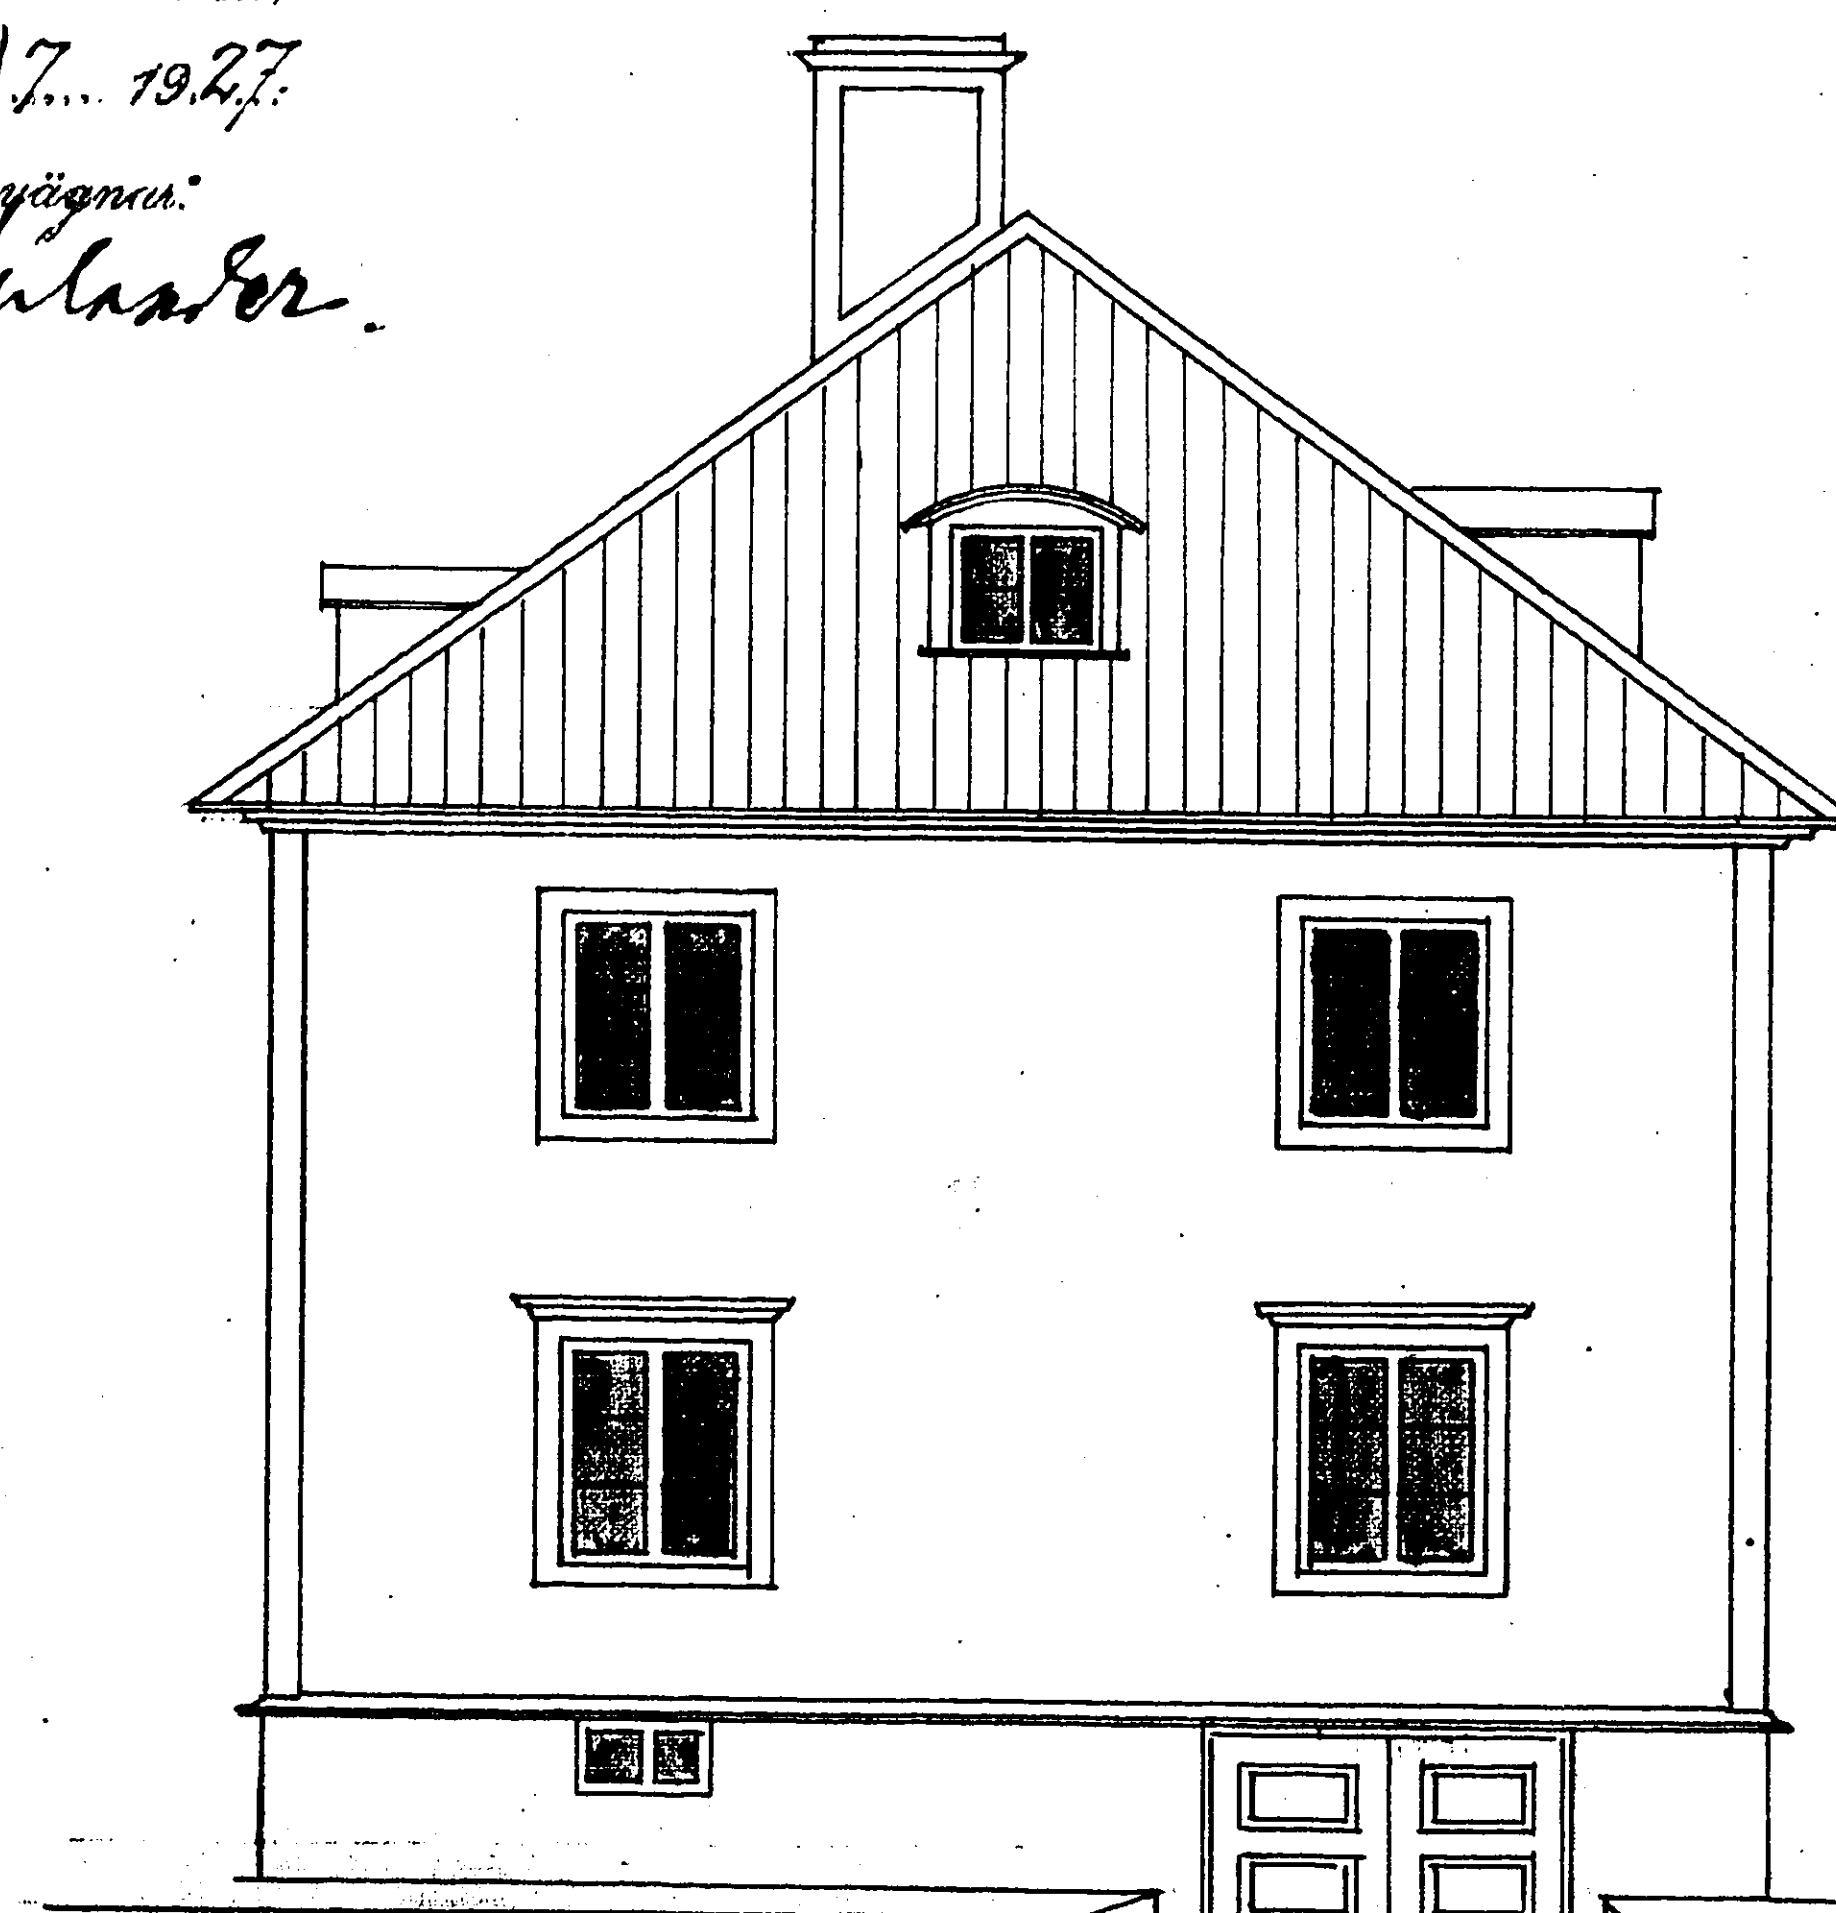


FASAD MOT ÅNGGÅRDSGATAN




GÅRDSFASAD

SITUATIONSPLAN
SKALA 1/400


Slutbesiktigat
den 19/4 1928

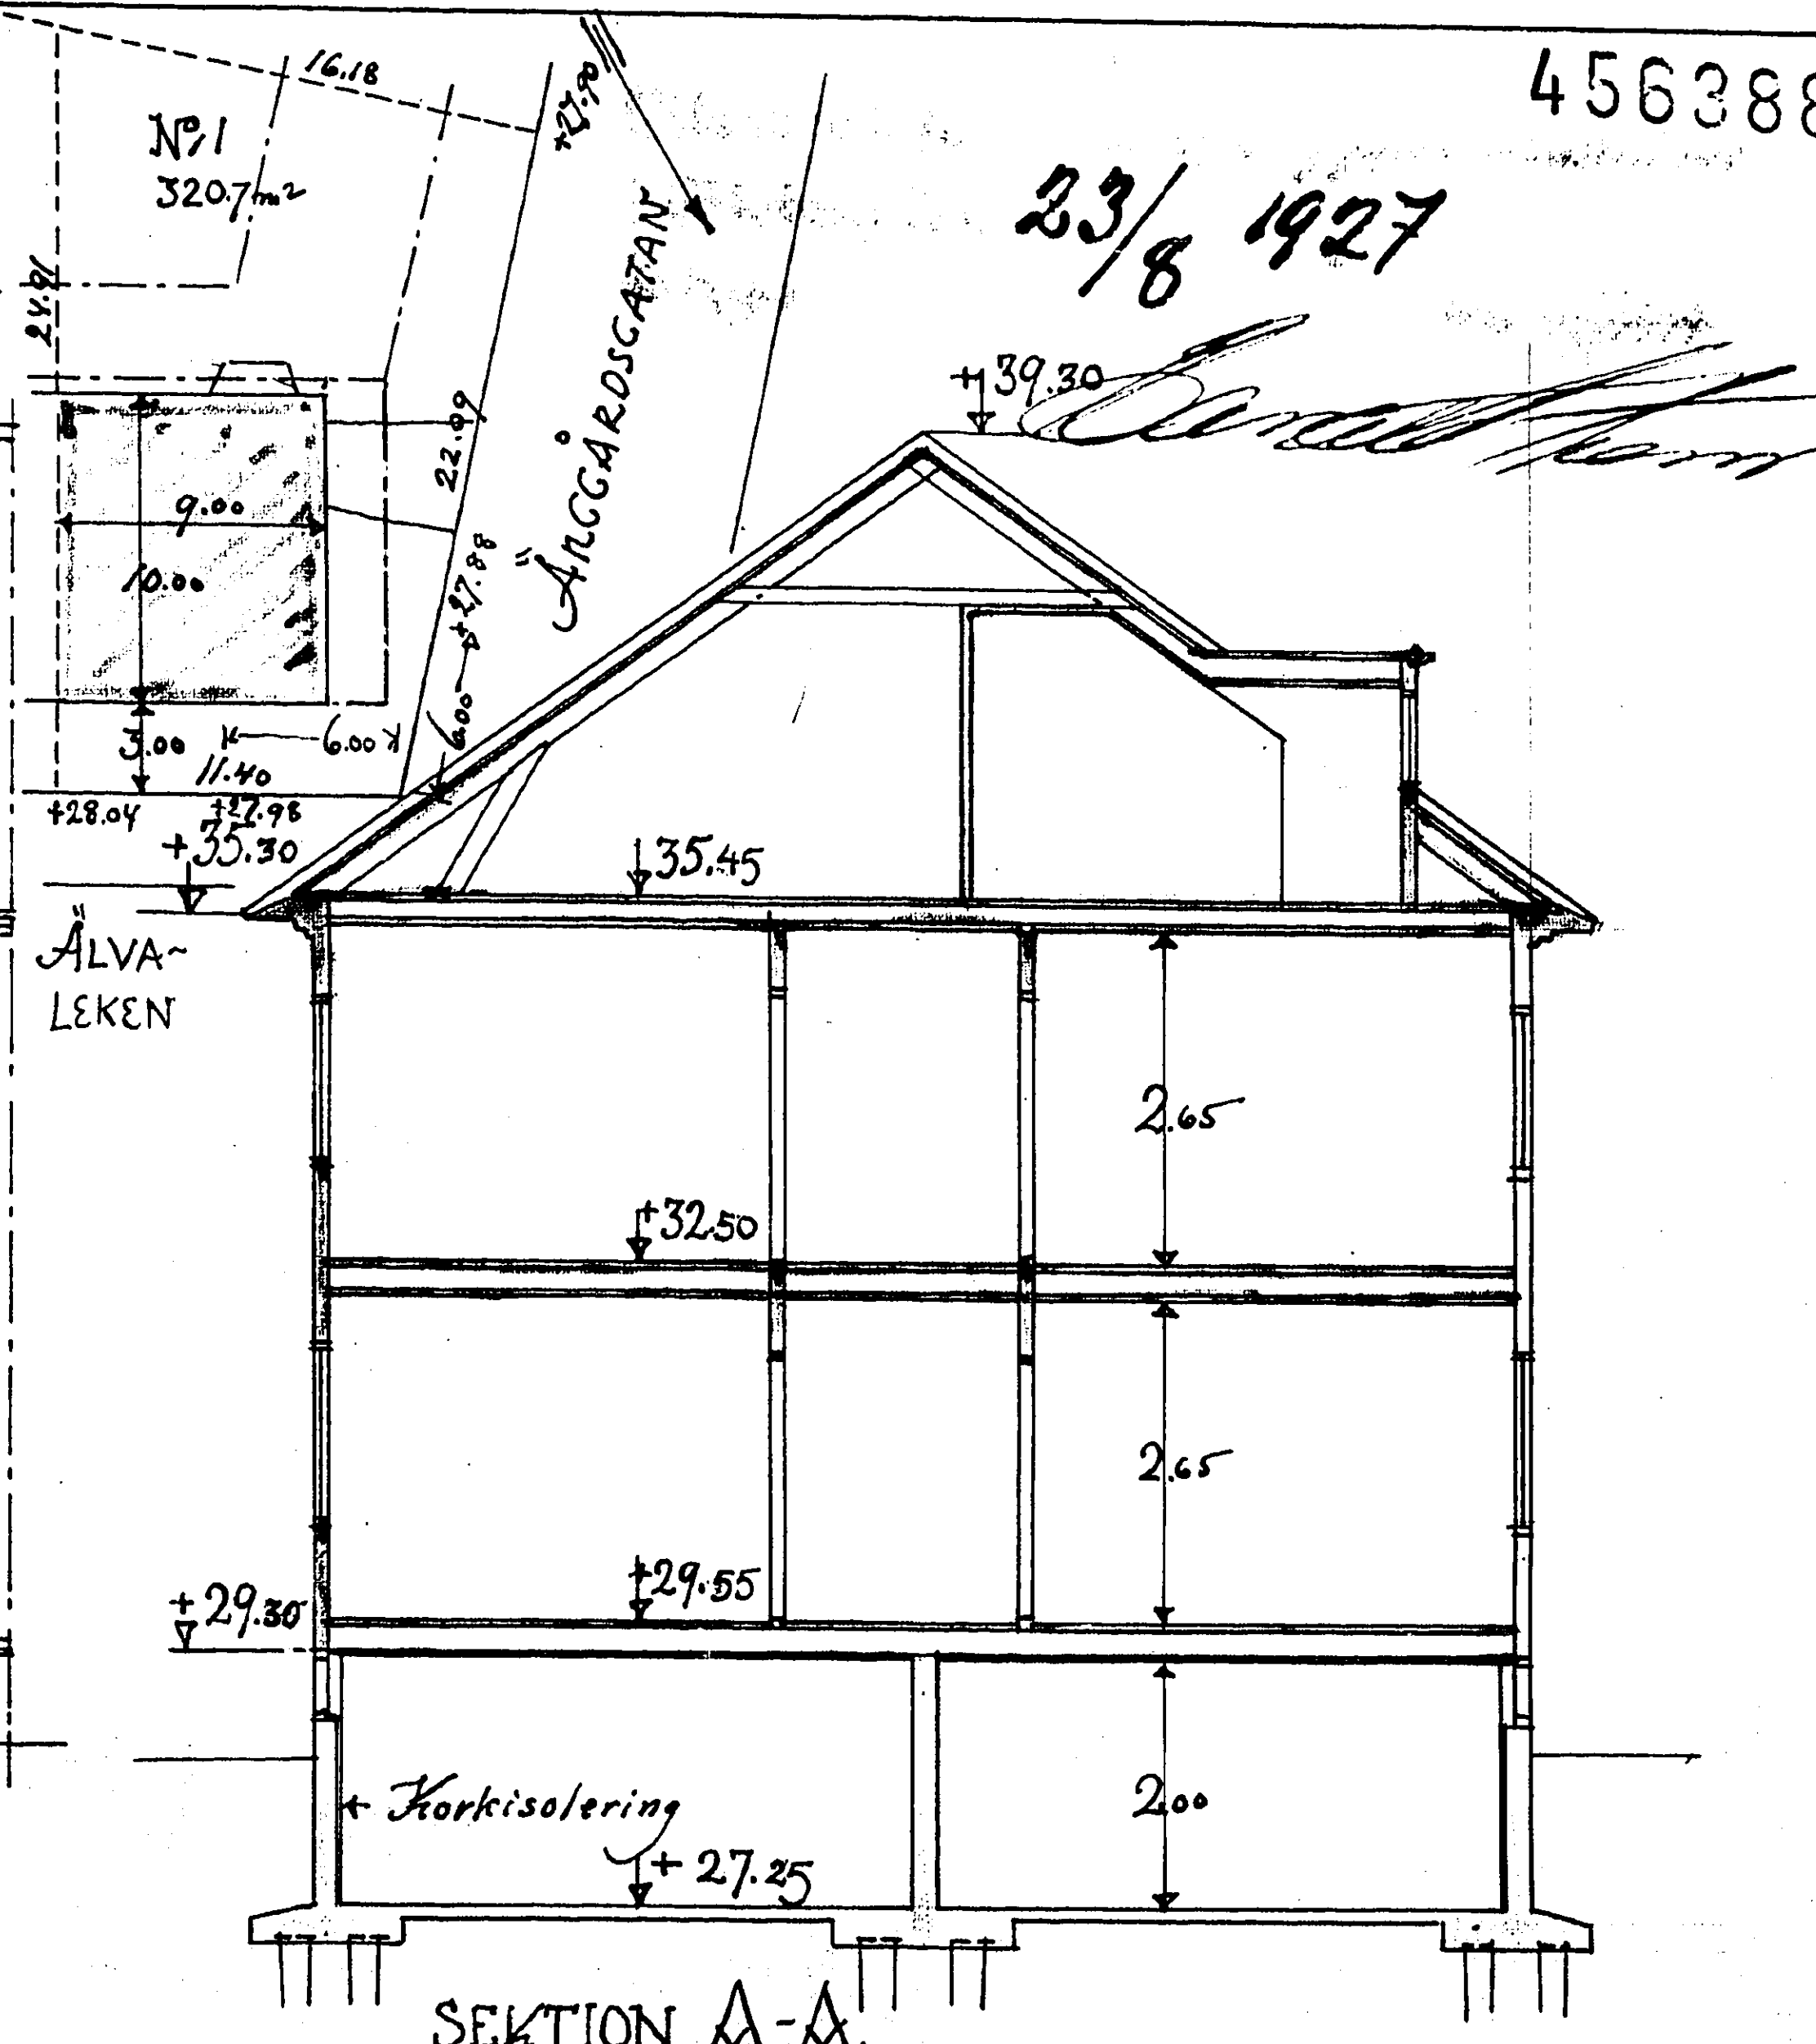


SEKTION A-A.

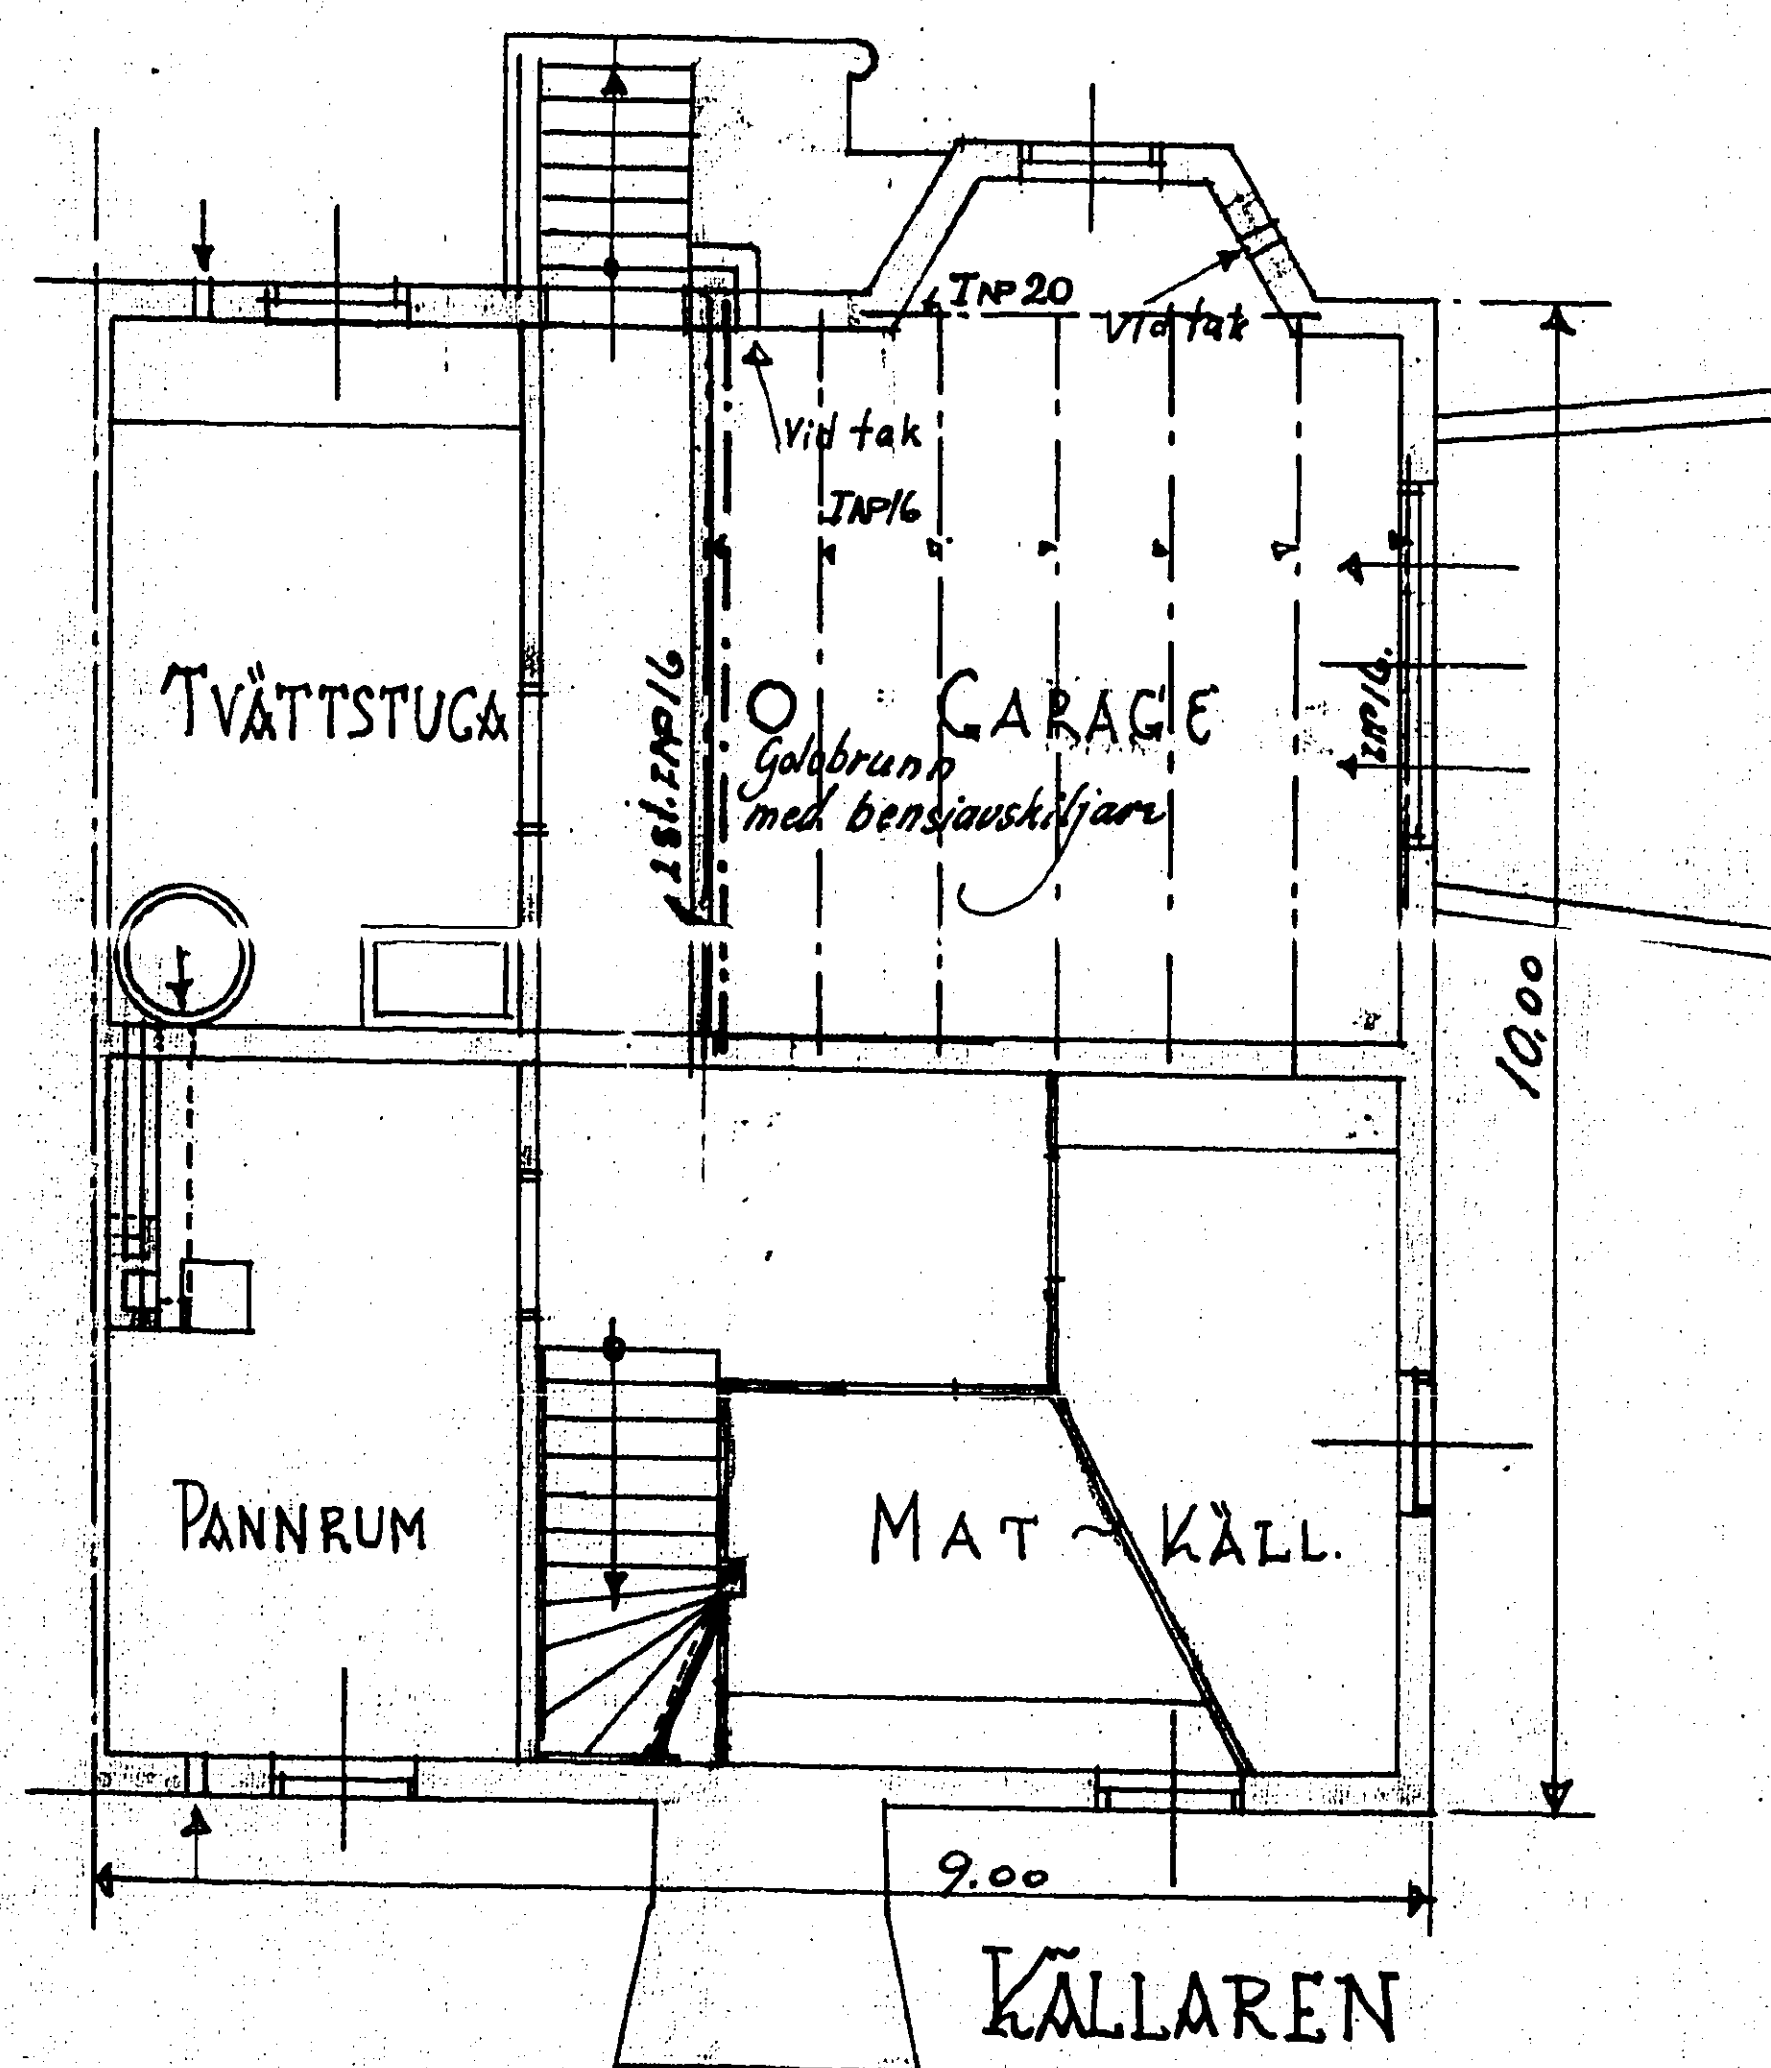


KÄLLAREN

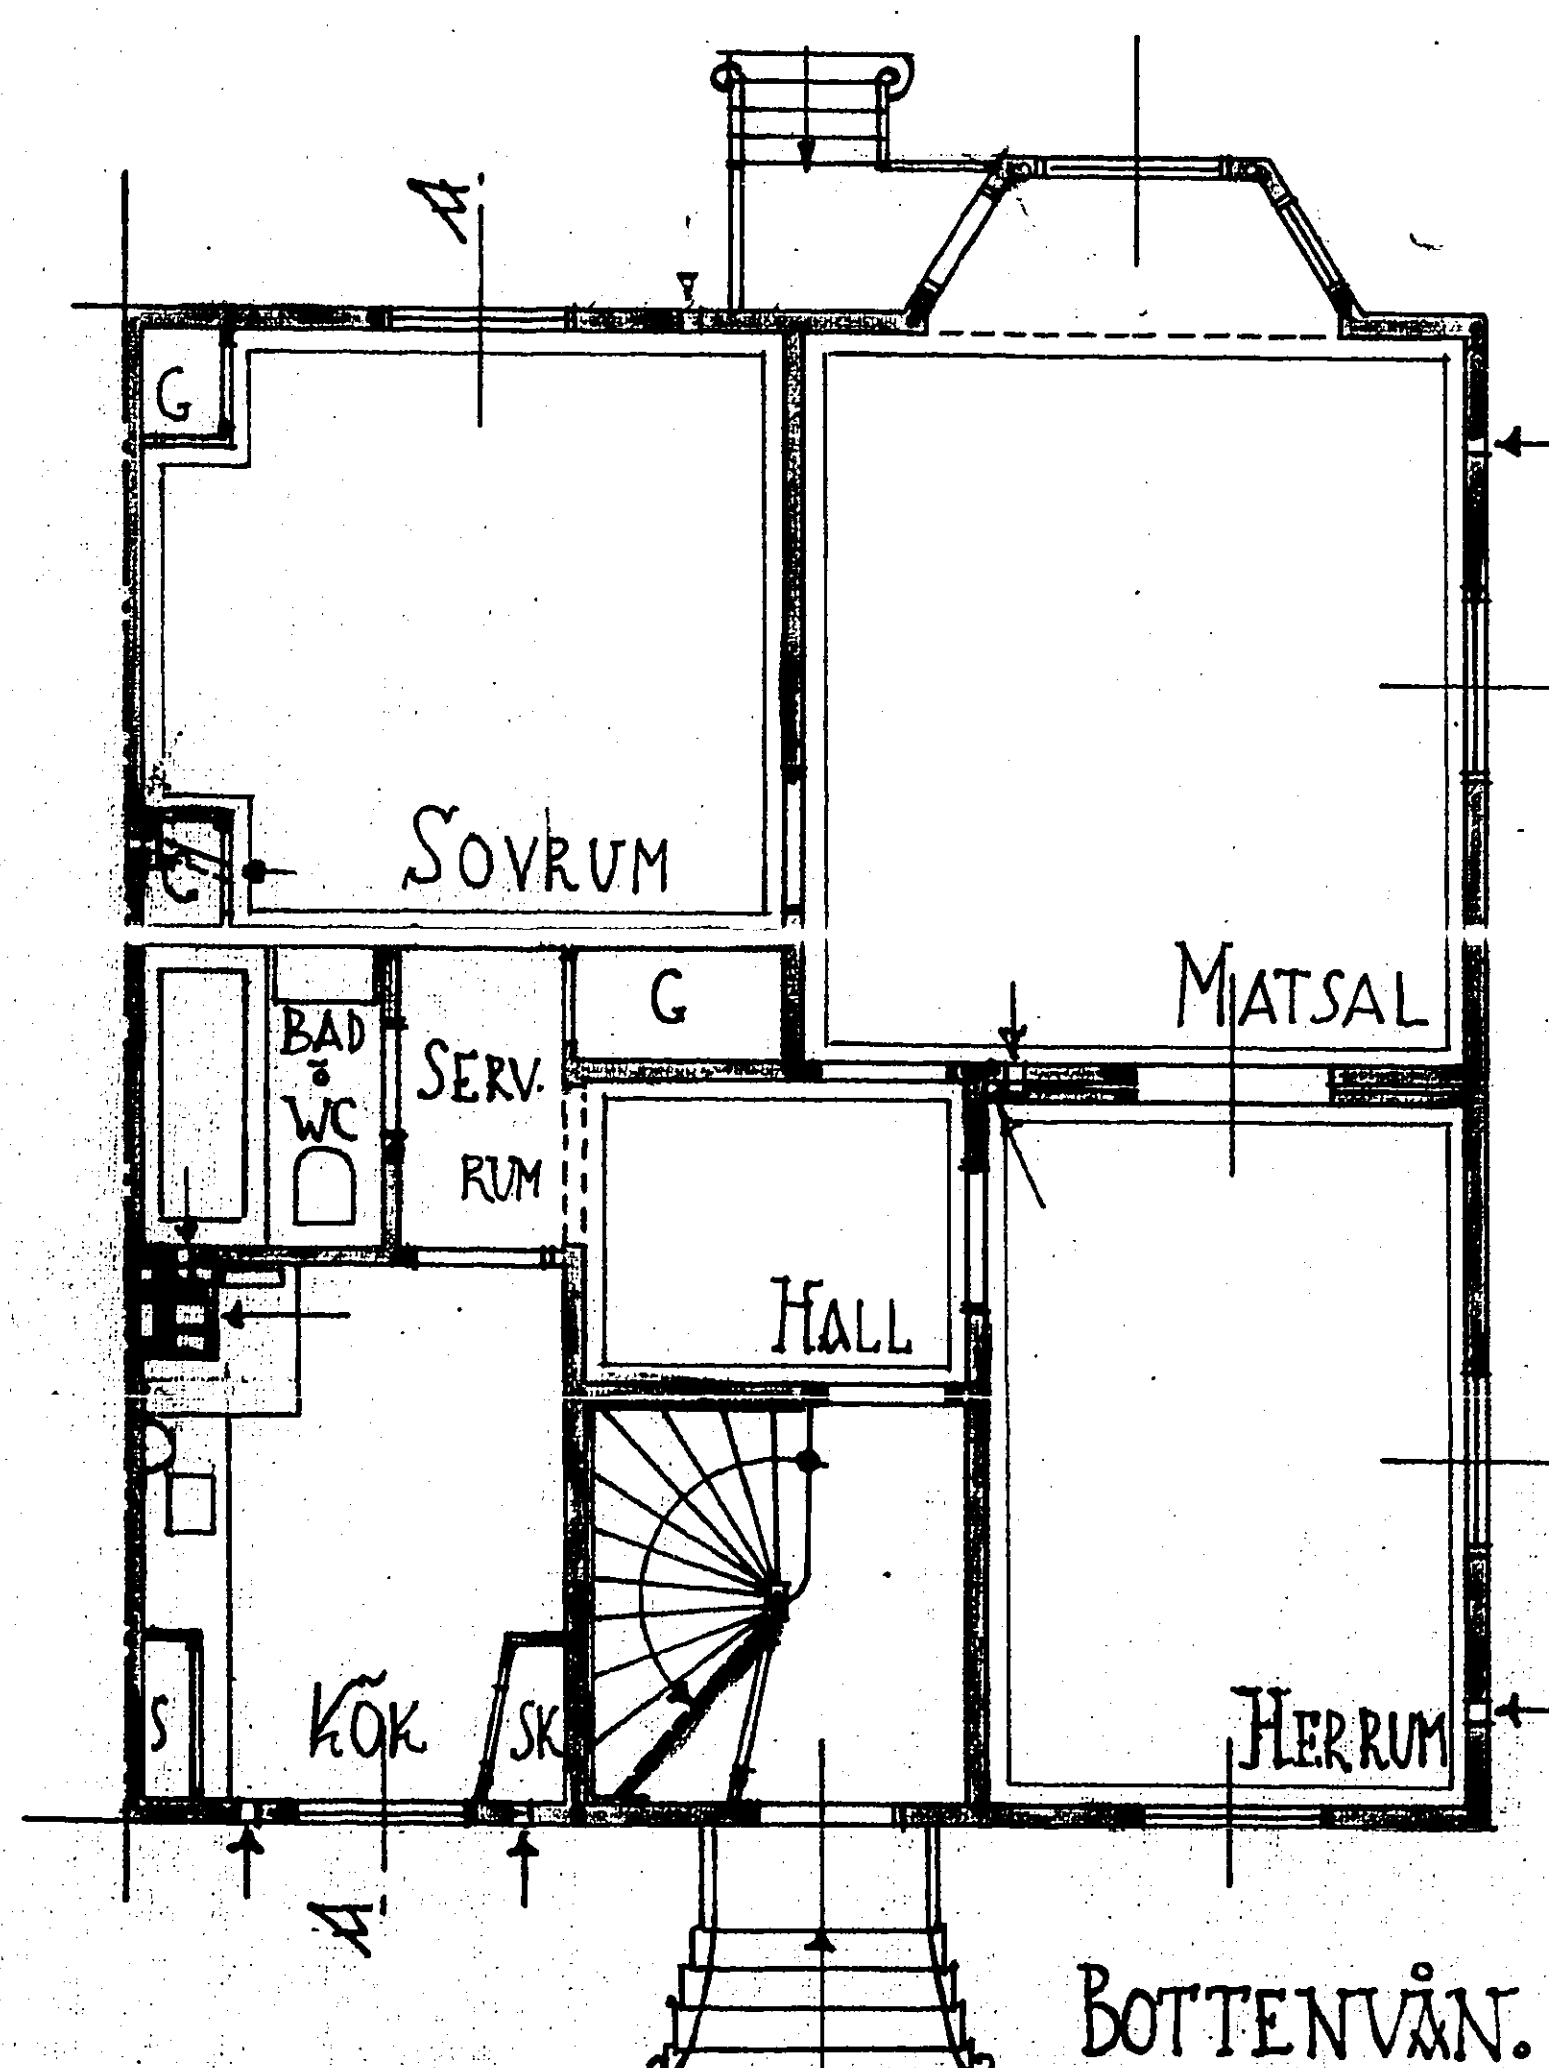


BOTTENVÅN.

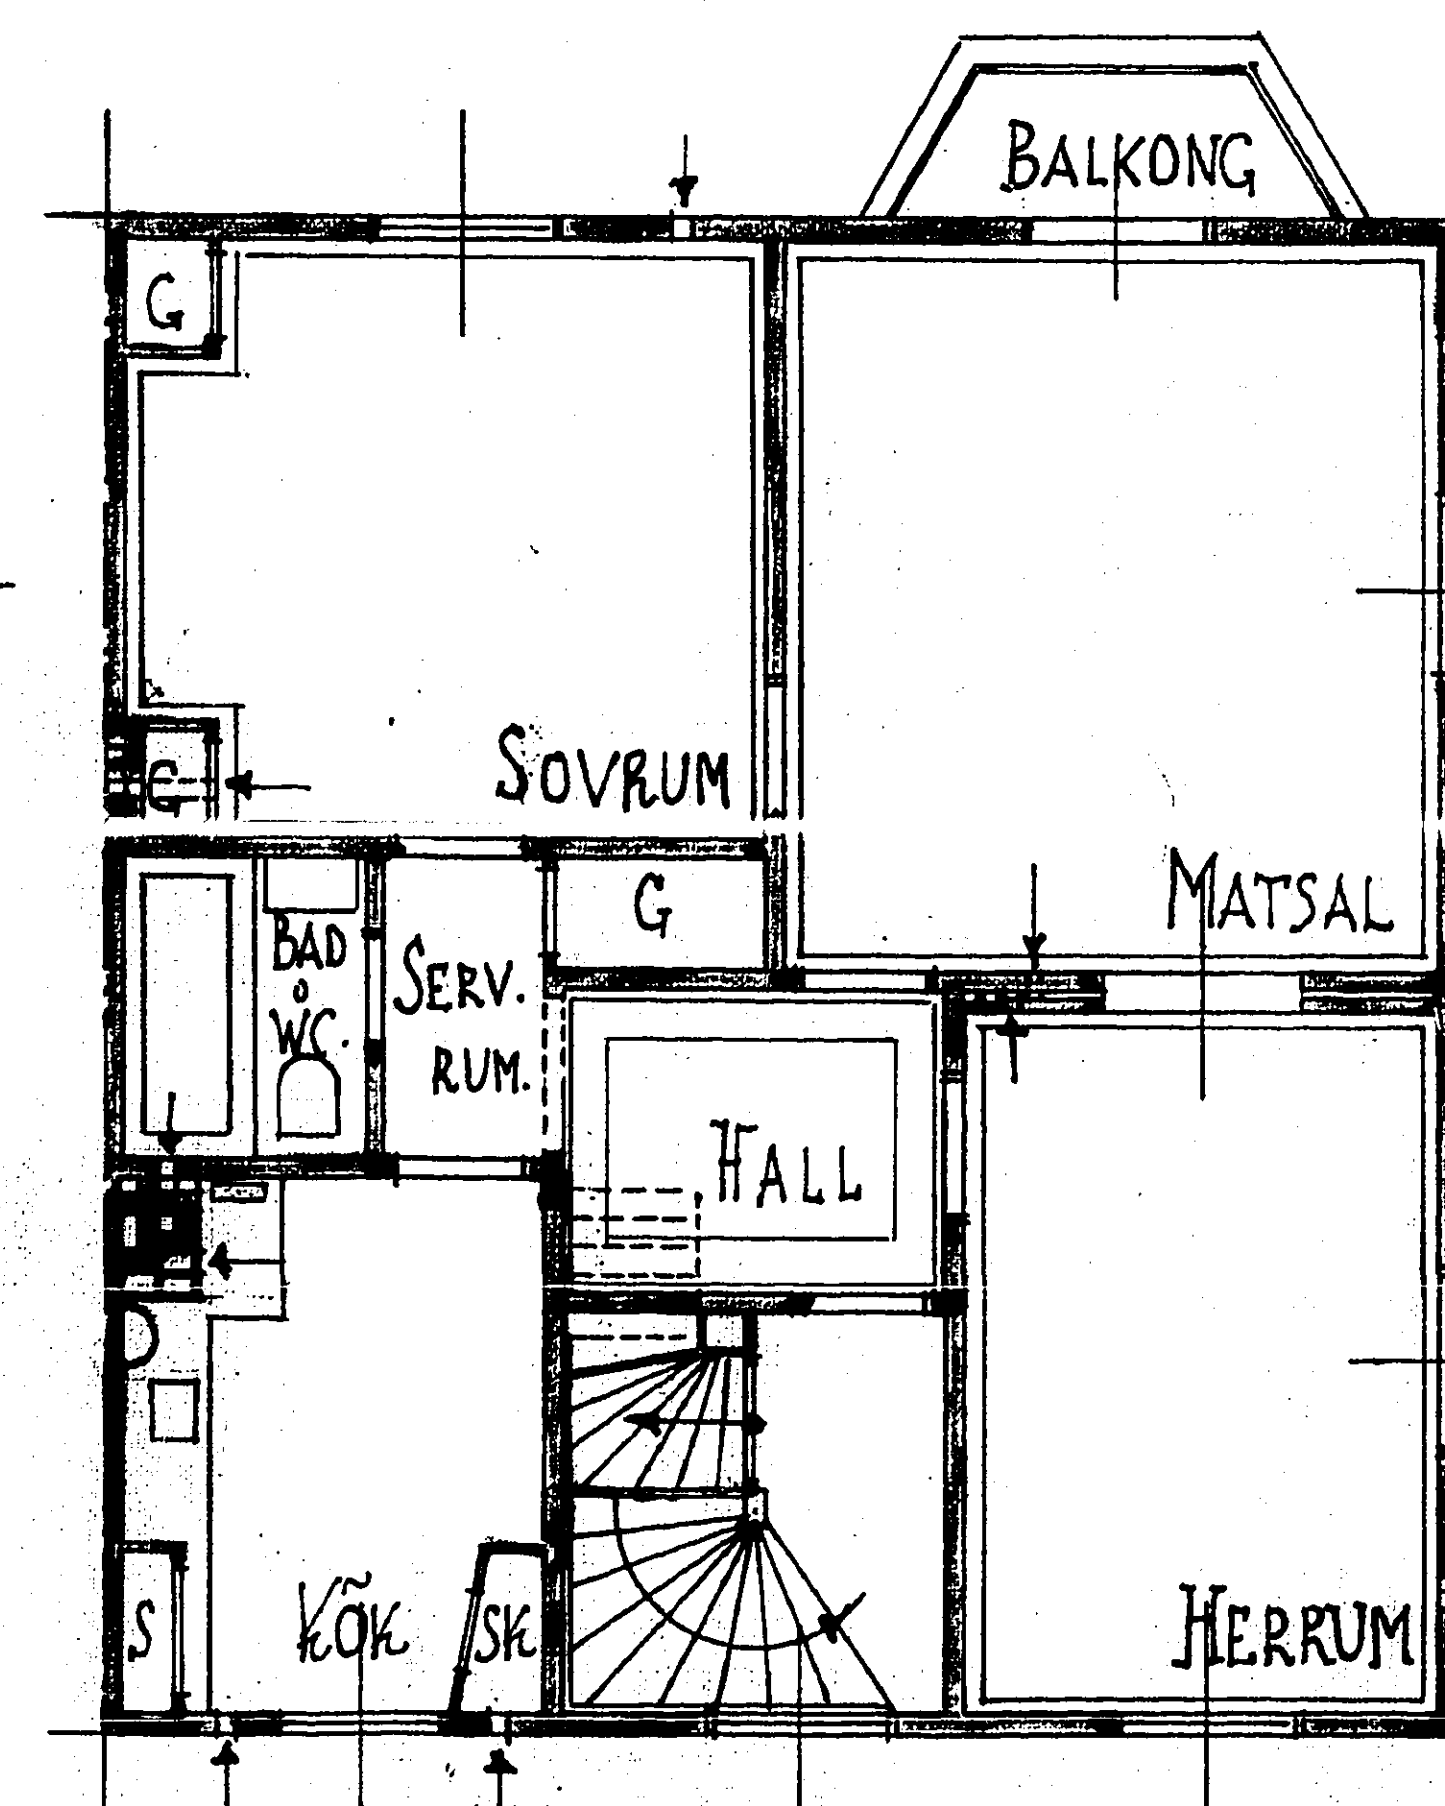

ANDRA VÅN.

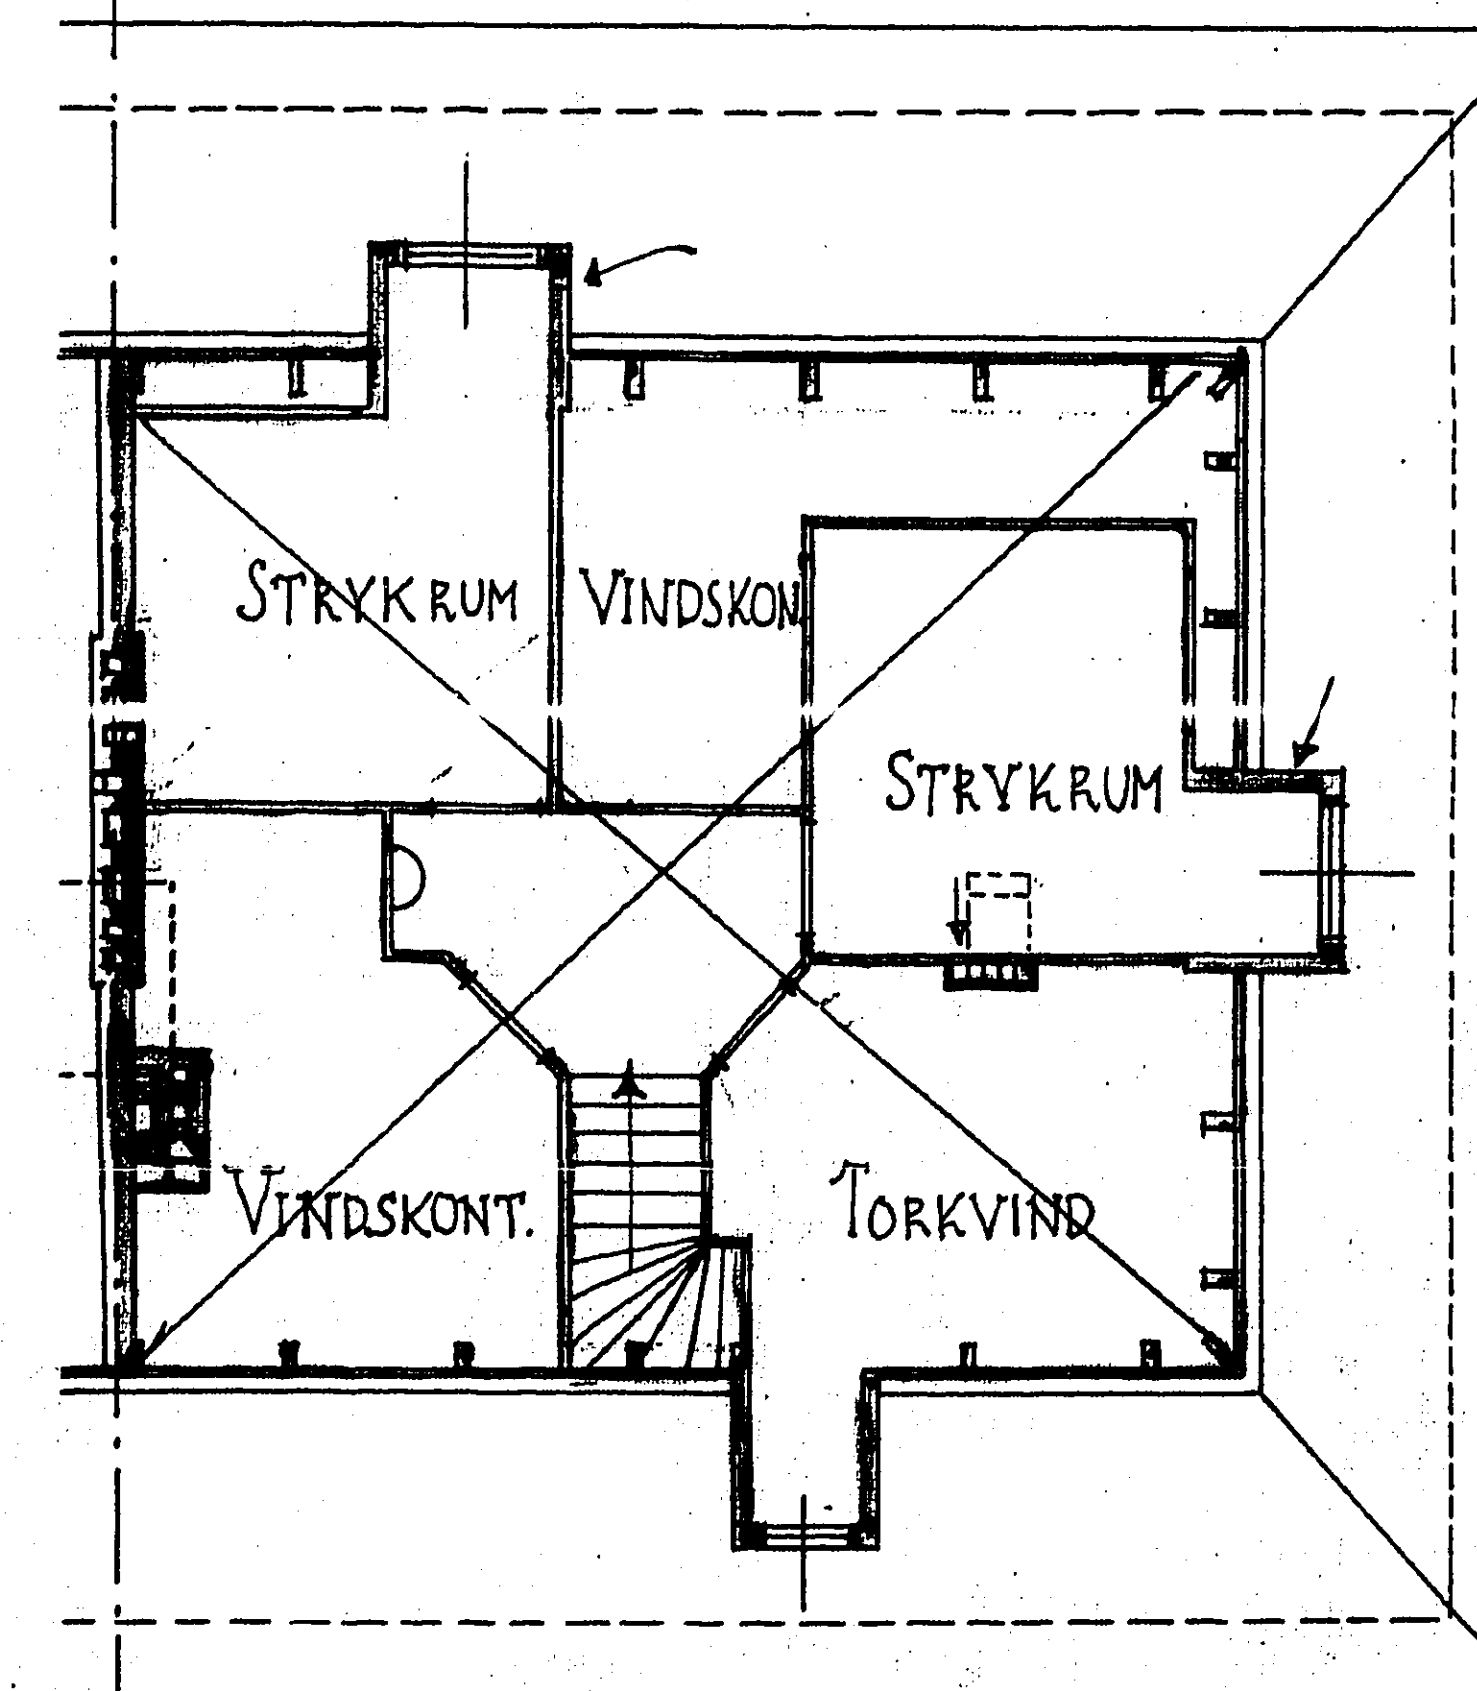

VINDSINREDNINGEN UTGÅR. VINDEN
Göteborg, juli 1927
Riksgymnastik

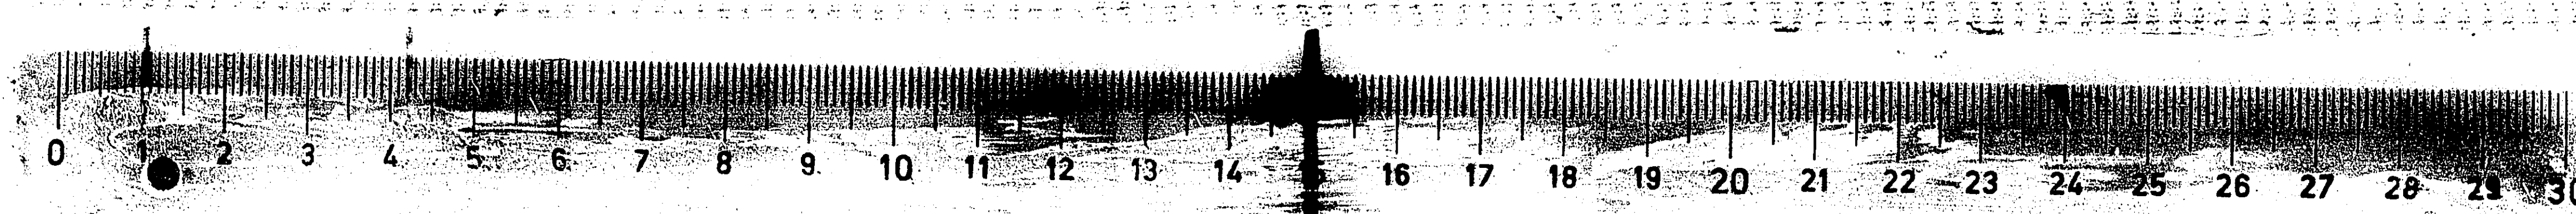

10

16