
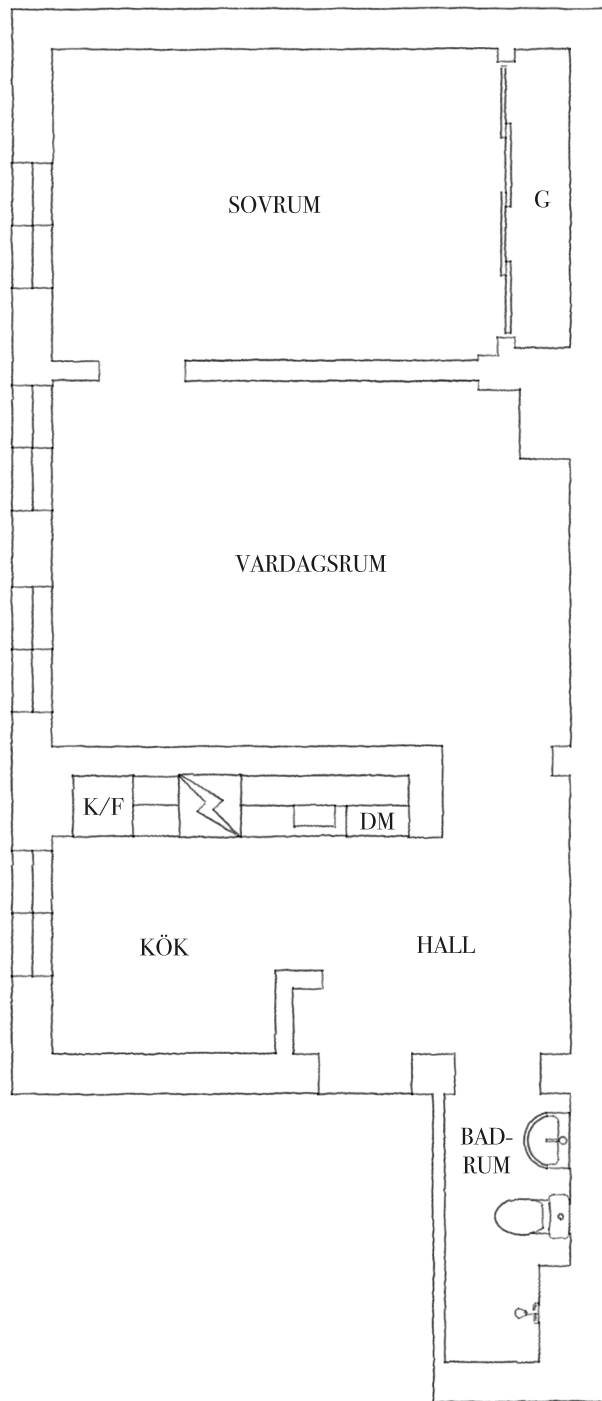


# ANDRA LÅNGGATAN 4B

2 RUM & KÖK - 54 KVM - BYGGÅR: 1887

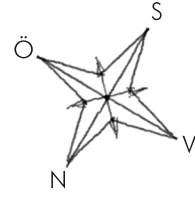

Viss avvikelse kan förekomma