


BJÖRCKSGATAN 30

4 RUM & KÖK - 71 + 41 KVM

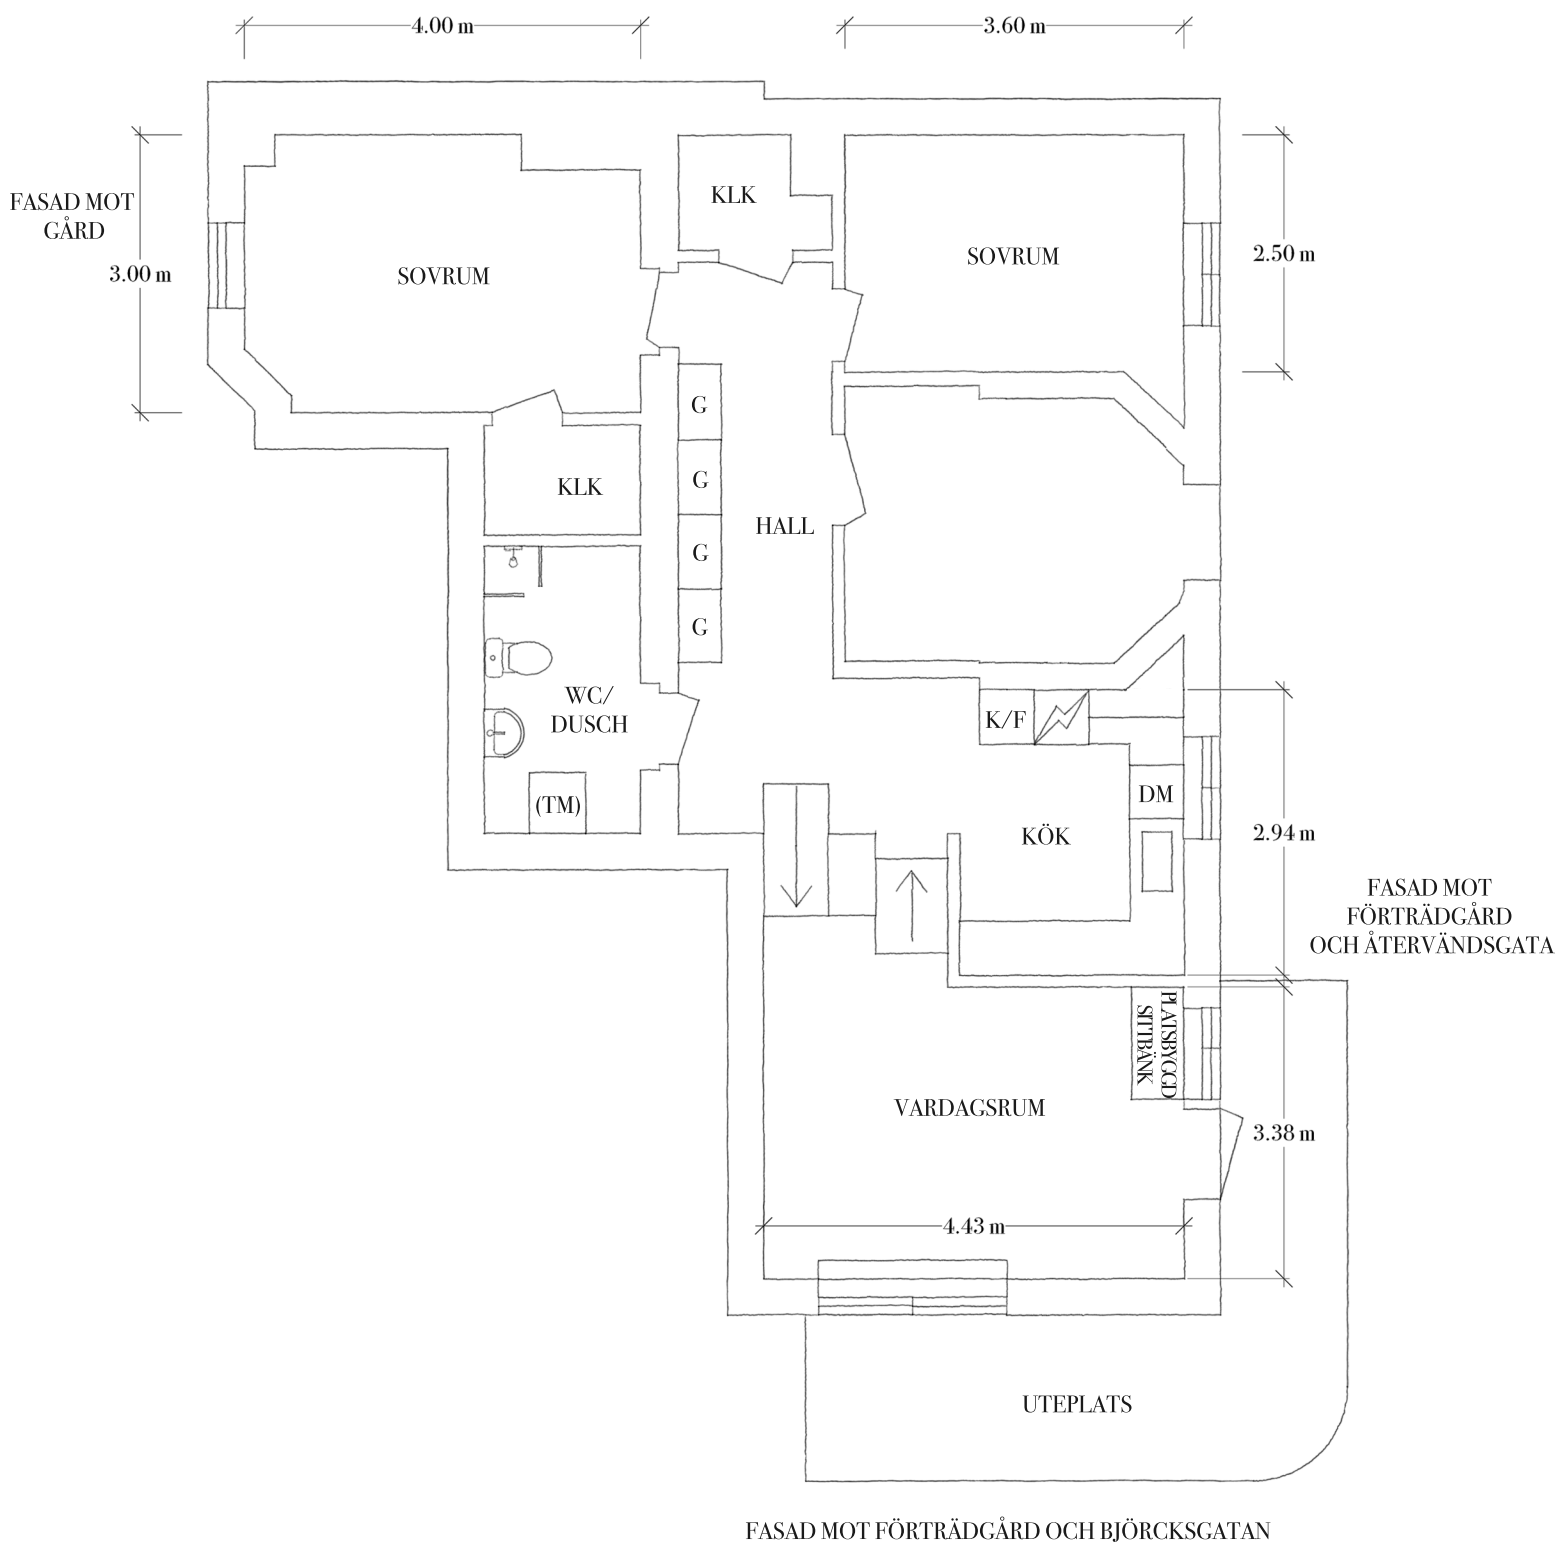

Viss avvikelse kan förekomma