


BJÖRCKSGATAN 30B

ENTRÉPLAN

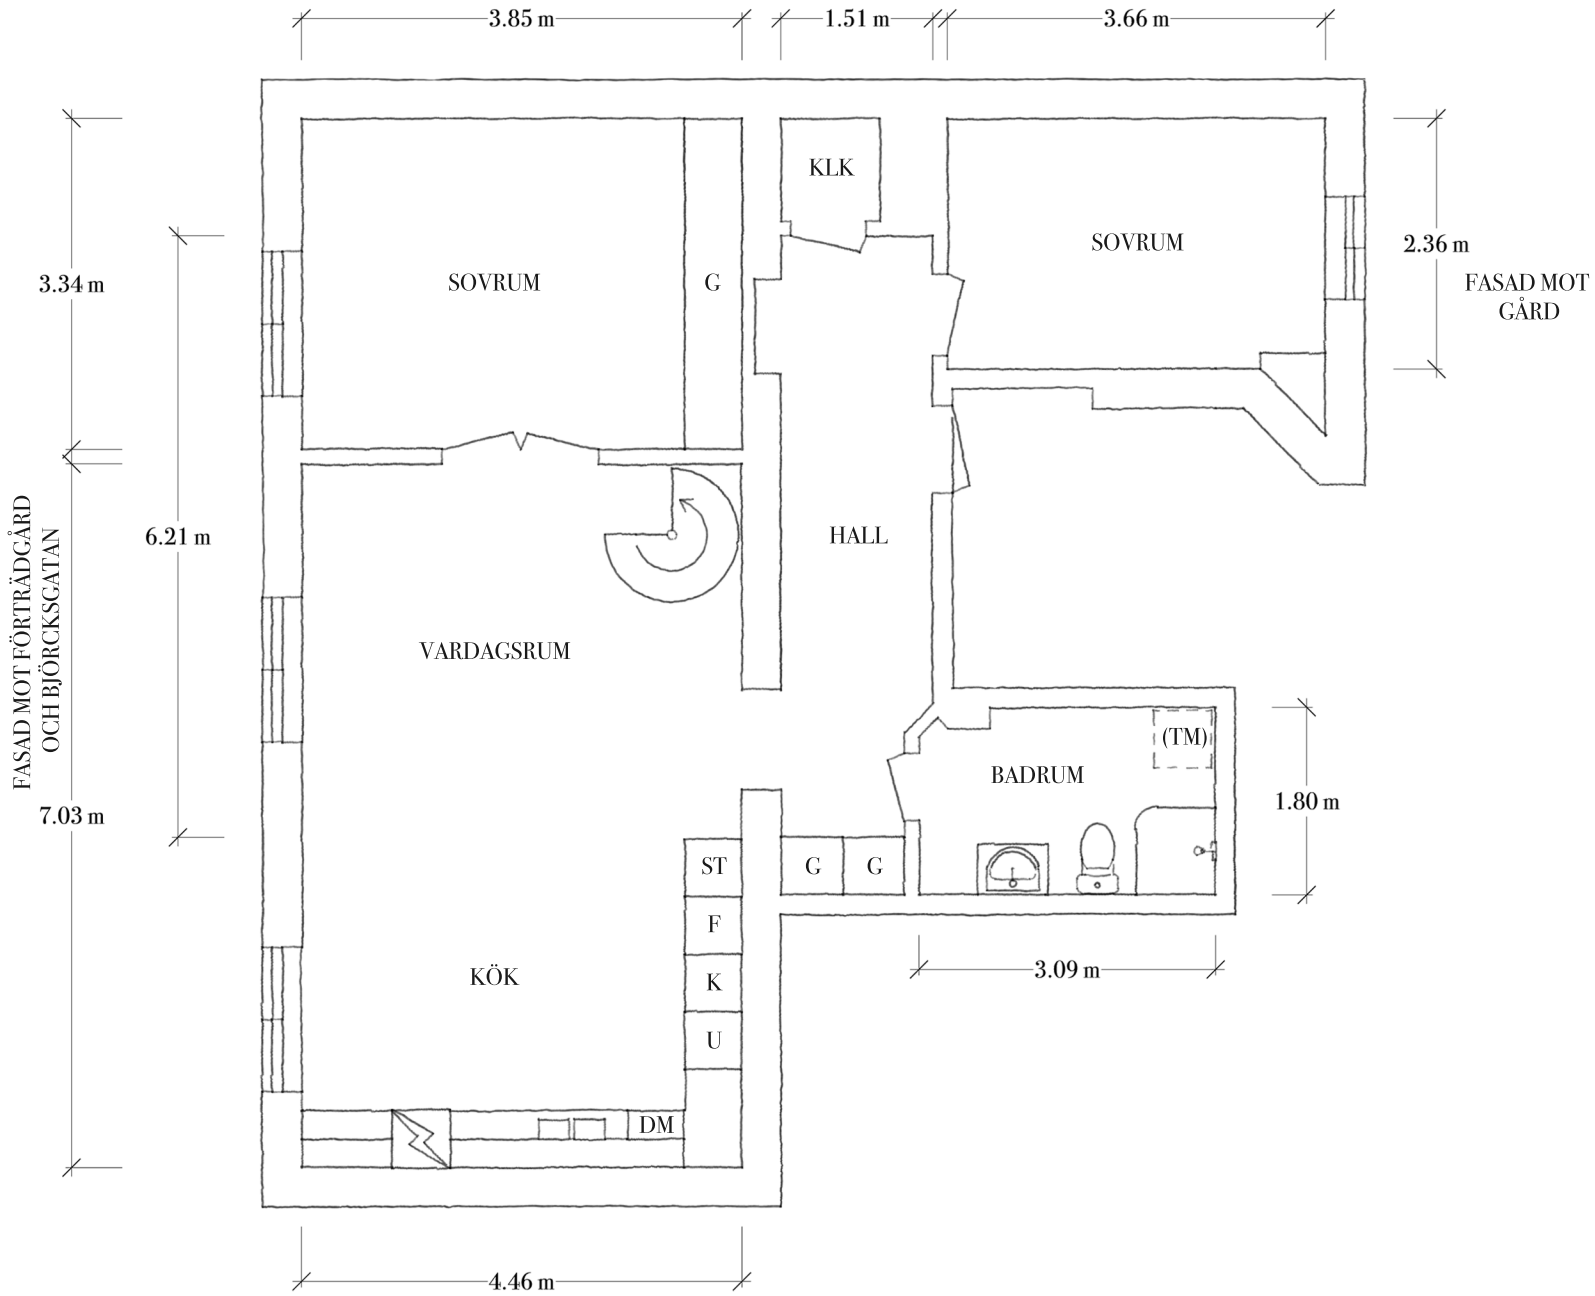

Viss avvikelse kan förekomma