


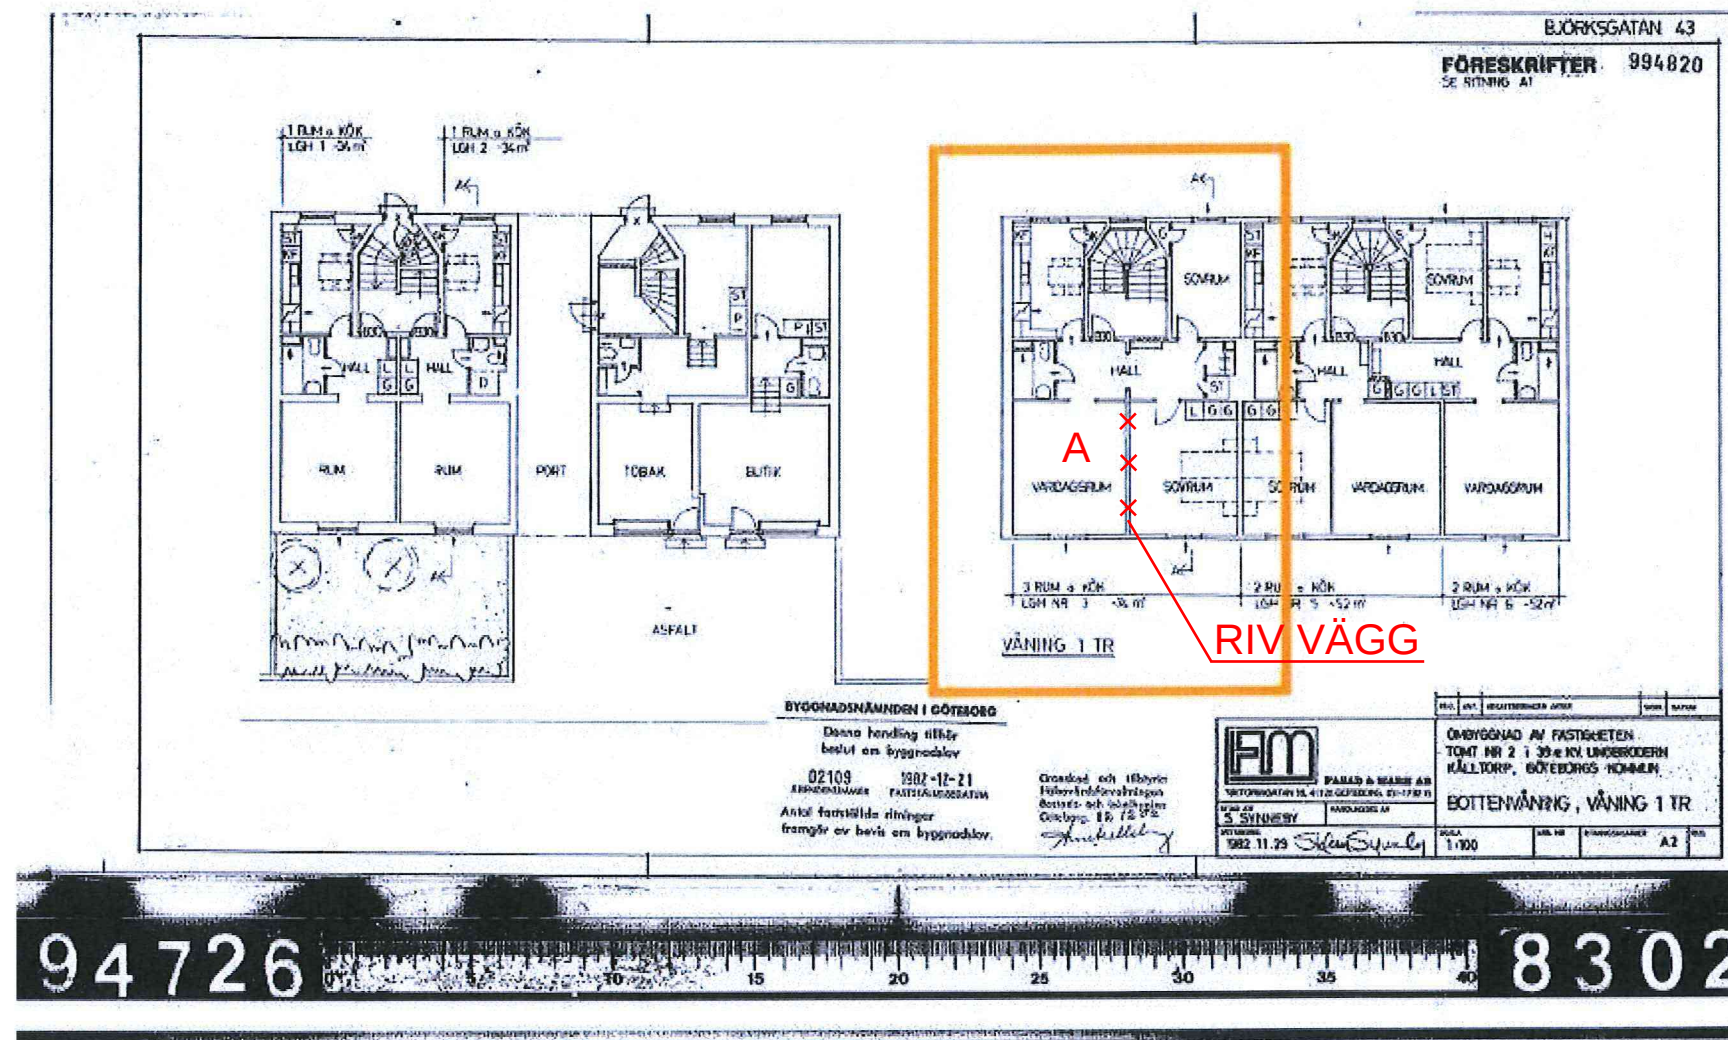

2022-12-16

GRANSKINGSHANDLING

BJÖRCKSGATAN 43B
GÖTEBORGS KOMMUN

BBK

BJÖRKEDAL BYGGKONSULT AB
JÄRNTRÄDSVÄGEN 4 A
433 30 PARTILLE

UPPDRAG NR 22182	RITAD/KONSTR AV NB/AB	HANDLÄGGARE A.BJÖRKEDAL
DATUM	ANSVARIG A.BJÖRKEDAL	

SKISS

RITNINGS NUMMER
K-20.1-01

A=ICKEBÄRANDE VÄGG DOCK KAN RIVNING GE
DEFORATIONER I BJÄLKLÄG VÅNING ÖVER
DÄRFÖR REKOMMENDERAS ATT LÄGGA EN
LIMTRÄBALK DIM 90x270

ARBETSGÅNG

- 1 STÄMPA PÅ BÅDA SIDOR AV VÄGGEN
- 2 RIV VÄGG
- 3 MONTERA BALK UPPLAG 1 ST 70x95 STOLPE I VAR ÄNDE