

Ritning till ny byggnad å tomt nr: 1 i 29dra kvarteret Lobelian i Änggården ... Göteborg

Byggnadsnämnden i Göteborg  
 1936  
 2/129

458430

Ladhärad Göteborg i distrikthämman  
 i andra afdelningen, den 9/4 1936

Å gänskens vägnar  
 för att byggas


*Handwritten signature*

Slutbeskrifning  
 den 23/10 1936


Lösen EN krona

33537


1-2

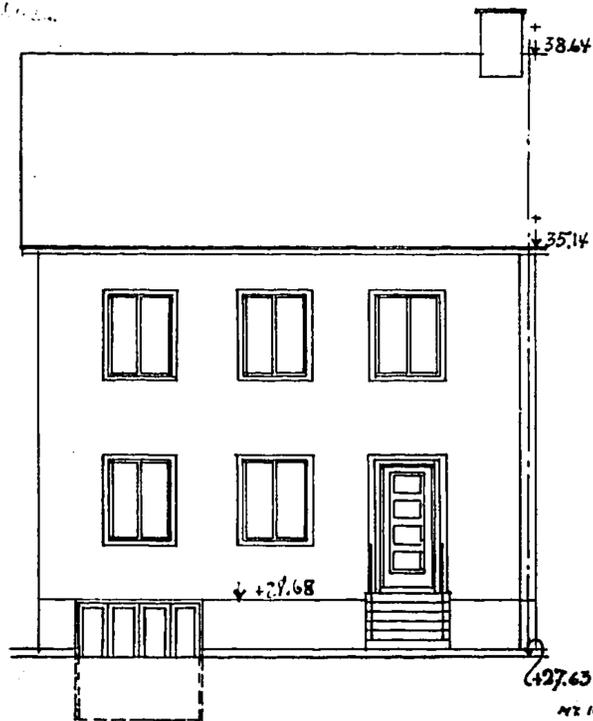


Fasad mot Frölundagatan

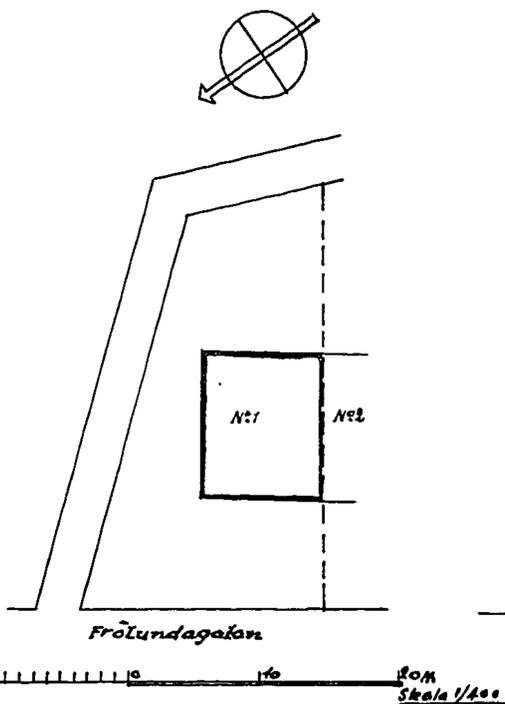


Situationsplan

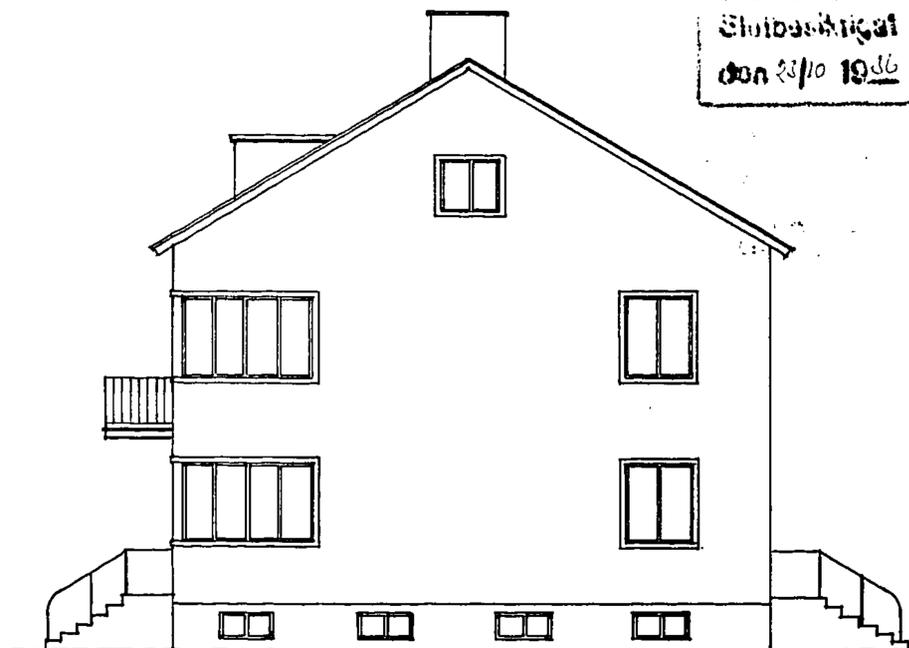

Fasad mot nordost

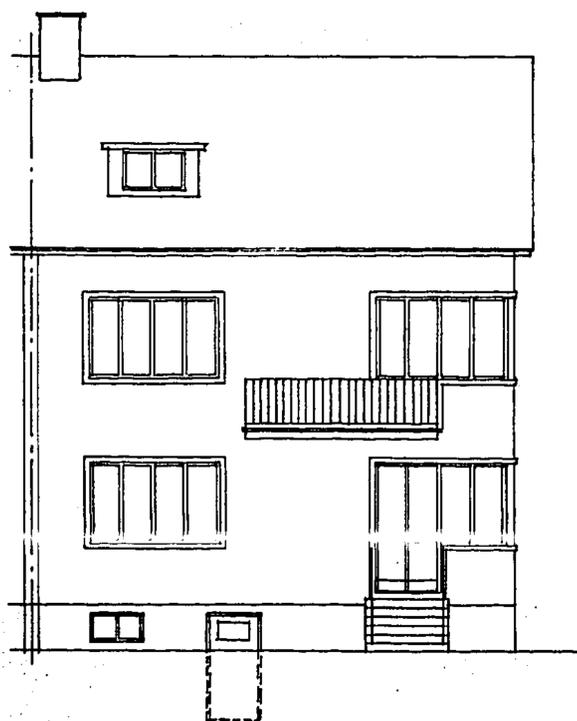

Fasad mot syd

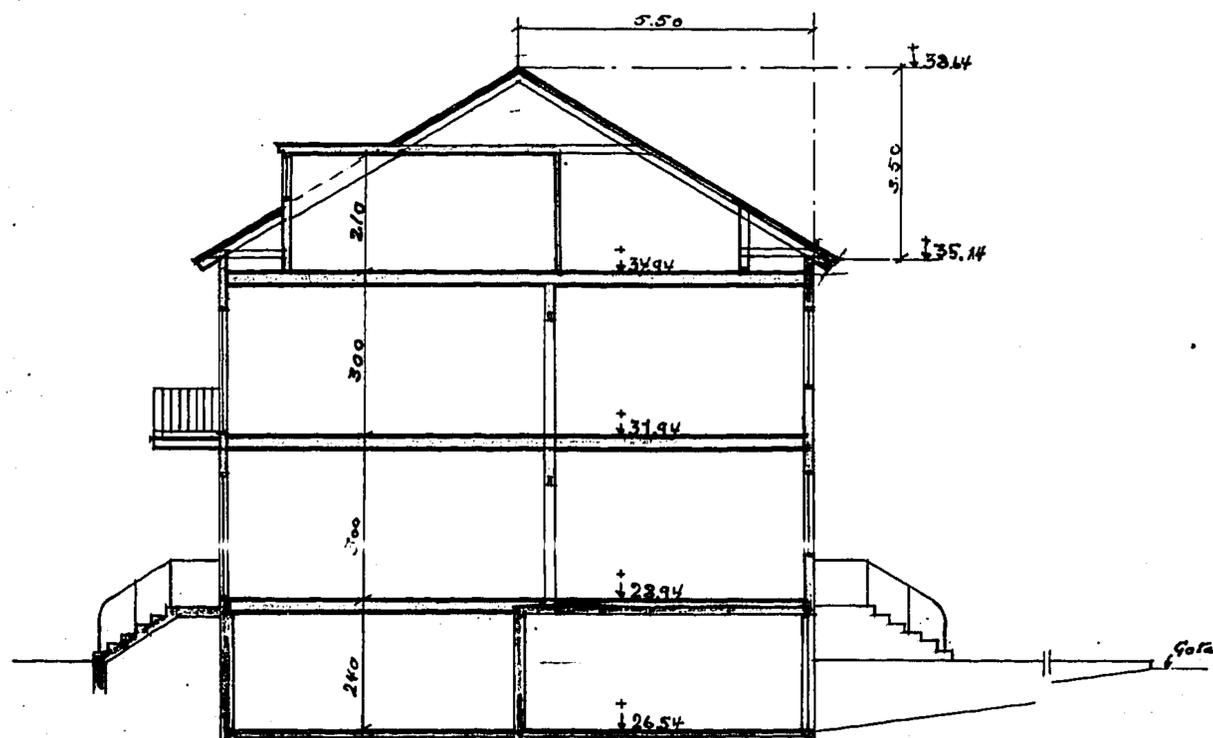

Sektion

Skala 1:100

10 20 30 40 50 60 70 80 90 100

Göteborg mars 1936  
*Handwritten signature*