


# CARL SKOTTSBERGS GATA 78

## ENTRÉPLAN

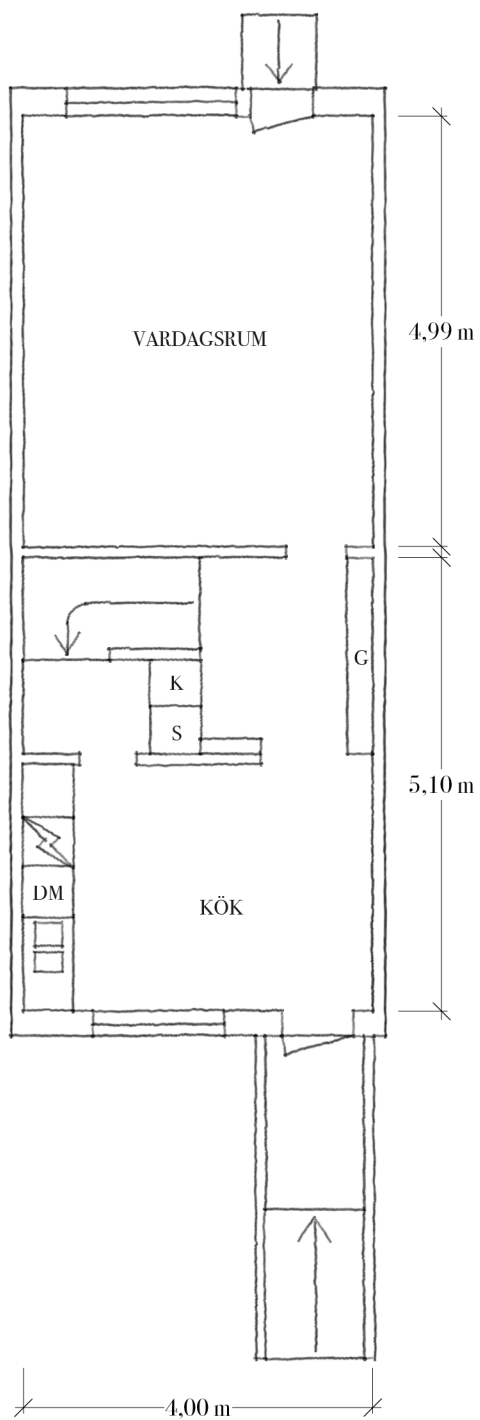

Viss avvikelse kan förekomma