


DJUPEDALSGATAN 4

3 RUM & KÖK - 91 KVM - BYGGÅR: 1907

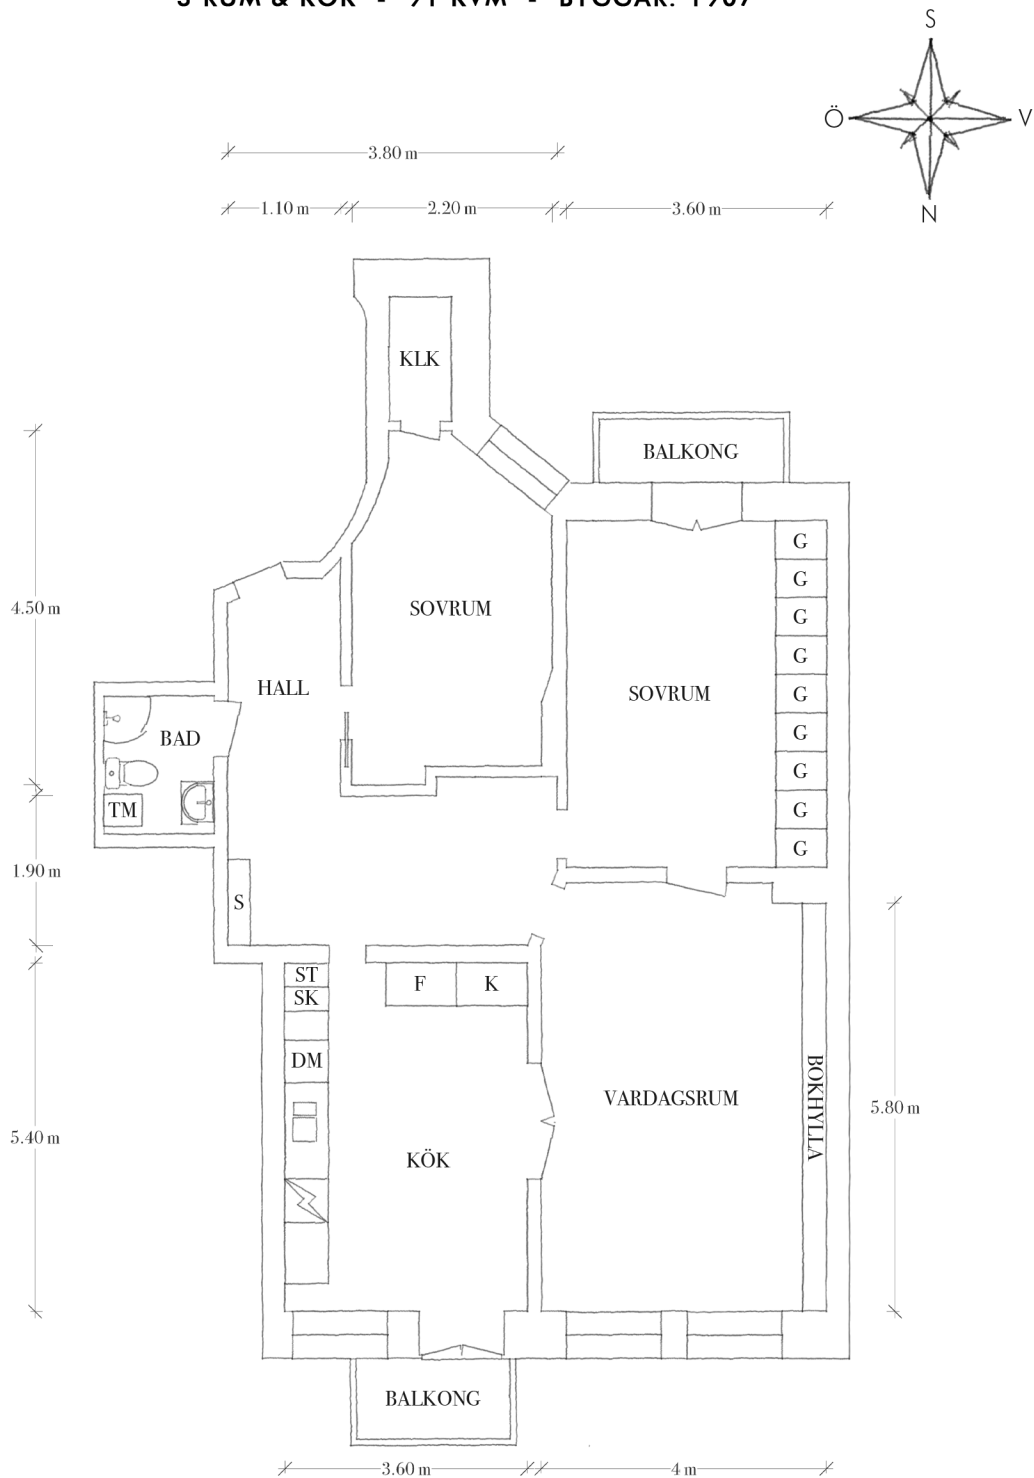

Viss avvikelse kan förekomma