

KOPIA

Karta över

### Kvarteret Sädesårän

### i Sävedalens tomtboksområde, Partille kommun

med förslag till tomtindelning

upprättad 1982-09-13 av

Per-Gunnar Andersson

Lantmätare

Länsstyrelsen i Göteborgs och Bohus län har denna dag fastställt förslaget till tomtindelning, och har länsstyrelsens beslut jämlikt § 150 § tredje stycket byggnadslagen vunnit laga kraft, betygar Göteborg 25 mars 1983. Enligt uppdrag. Bert Leon

Antaget av Partille byggnadsnämnd 1983 01 26, § 6, betygar:

Gunvor Jäbsen  
Förvaltningsassistent

Kv Barberaren 3


BEVIS

1983-05-06  
Kopierad från tomtindelningen i Sävedalens tomtboksområde, Partille kommun, med förslag till tomtindelning i kv. Sädesårän. För fastighetsregisterns myndighet.

Teckenförklaring, se tryckt bilaga. Koordinatförteckning har bifogats beskrivningen. Göteborgs kommuns koordinatsystem.



Skala 1:400

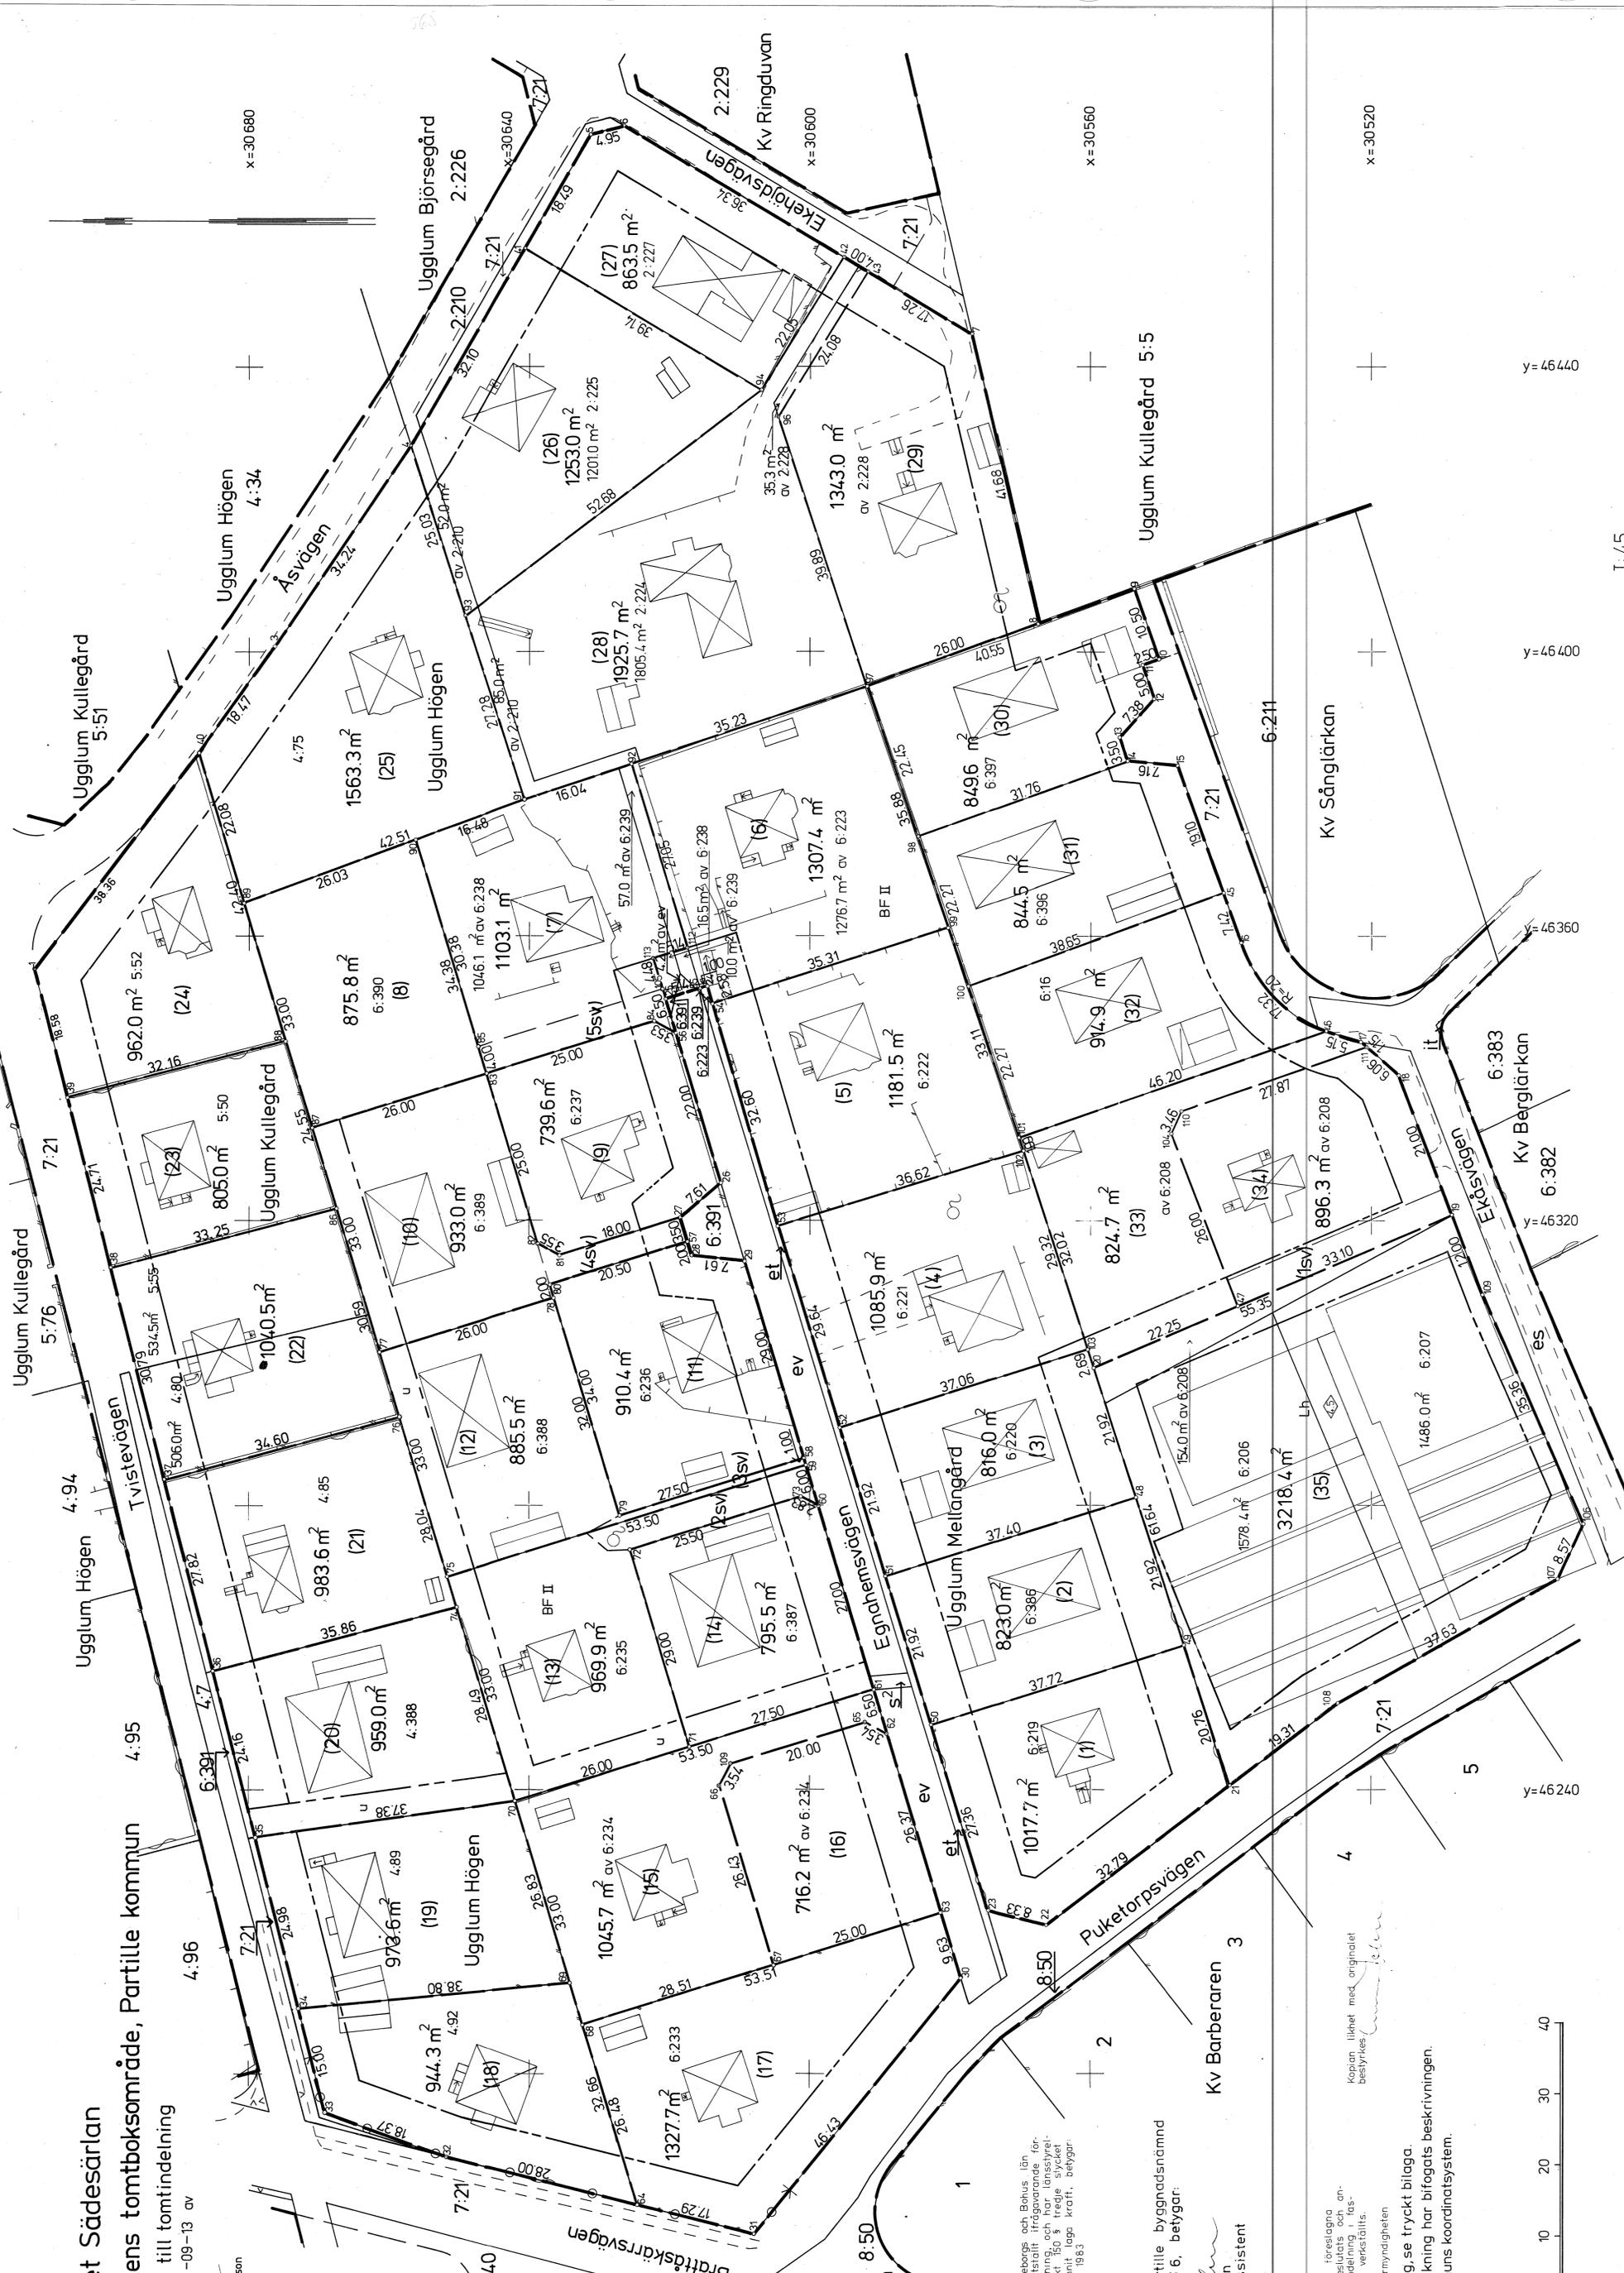

y=46440

y=46400

y=46360

y=46320

y=46240

1:45