



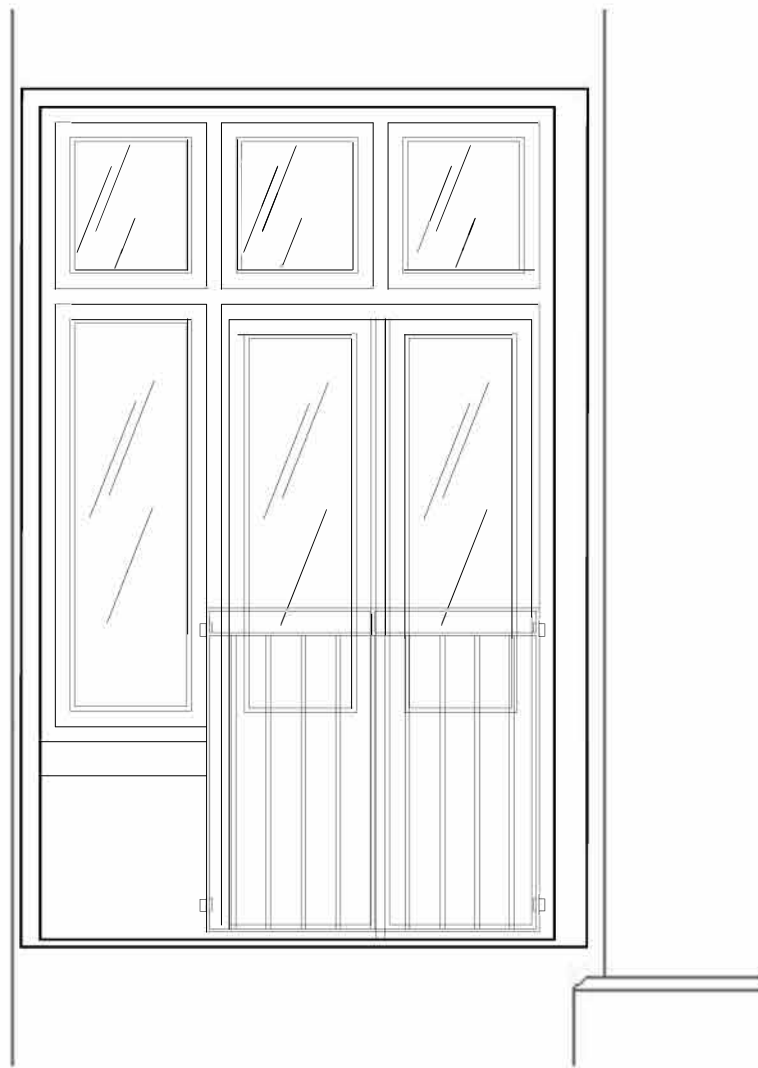

FÖNSTERDÖRR, DUBBEL MED FÖNSTER
SKALA 1:50

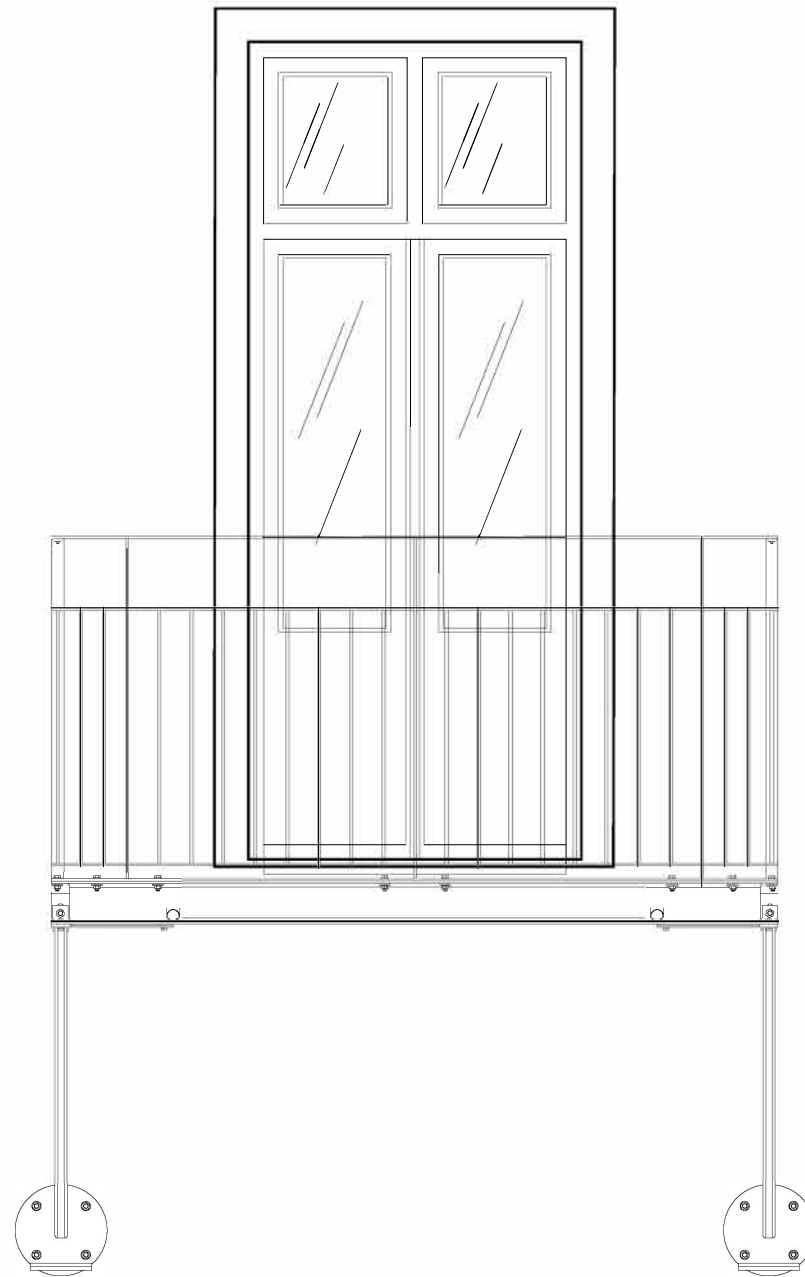

FÖNSTERDÖRR, DUBBEL
SKALA 1:50

0 1 10m

FÖRKLARINGAR OCH FÖRESKRIFTER:
ALLA MÅTT I MILLIMETER
DÅ EJ ANNAT ANGES.

MÅTTAVIKELSER KAN FÖREKOMMA.
KONTROLLERAS PÅ PLATS INNAN ÅTGÄRD.

INFÄSTNING ENLIGT K-RITNING.

BEFINTLIGA FÖNSTER BYGGS I
FÖREKOMMANDE FALL OM TILL
FÖNSTERDÖRRAR MED PROFIL, KULÖR OCH
PRESTANDA LIKA BEFINTLIGA FÖNSTER.

FÖNSTERDÖRRAR FÅR UTFÖRANDE LIKA
BEFINTLIG FÖNSTERSÄTTNING MED
PARFÖNSTER. DÖRRAR UTFÖRS HELHÖGA
FÖR ATT KLARA GÅNG HÖJDEN OCH HAR
ÖVERLJUS SOM FÖJER NÄRLIGGANDE
BEFINTLIGT FÖNSTERPARTI.

-	-	-	-	-
BET.	ANT.	ÄNDRINGEN AVSER	DATUM	SIGN.
BYGGLOVSHANDLING				
VASASTADEN 5:11				
GÖTEBORG				
ERIK DAHLBERGSG. 12A+B, NYA BALKONGER				
RK RK TEKNIK BALKONGBYGGARNA				
<u>INNERSTADENS</u>				
ARKITEKTER				
Aschebergsgatan 21, 411 27 Göteborg				
031-701 00 79, info@innerstad.se, innerstad.se				
A INNERSTADENS ARKITEKTER Tel 031 - 701 00 79				
UPPDRAG NR EDBG12		RITAD/KONSTR. AV JCE		HANDLAGGARE J. ENGSTRÖM
DATUM 2024-01-30		ANSVARIG J. ENGSTRÖM ARKITEKT - SAR		
NYA BALKONGER OCH FÖNSTERDÖRRAR FASAD Ö+V				
SKALA 1:25 (A3)		NUMMER A11		BET