


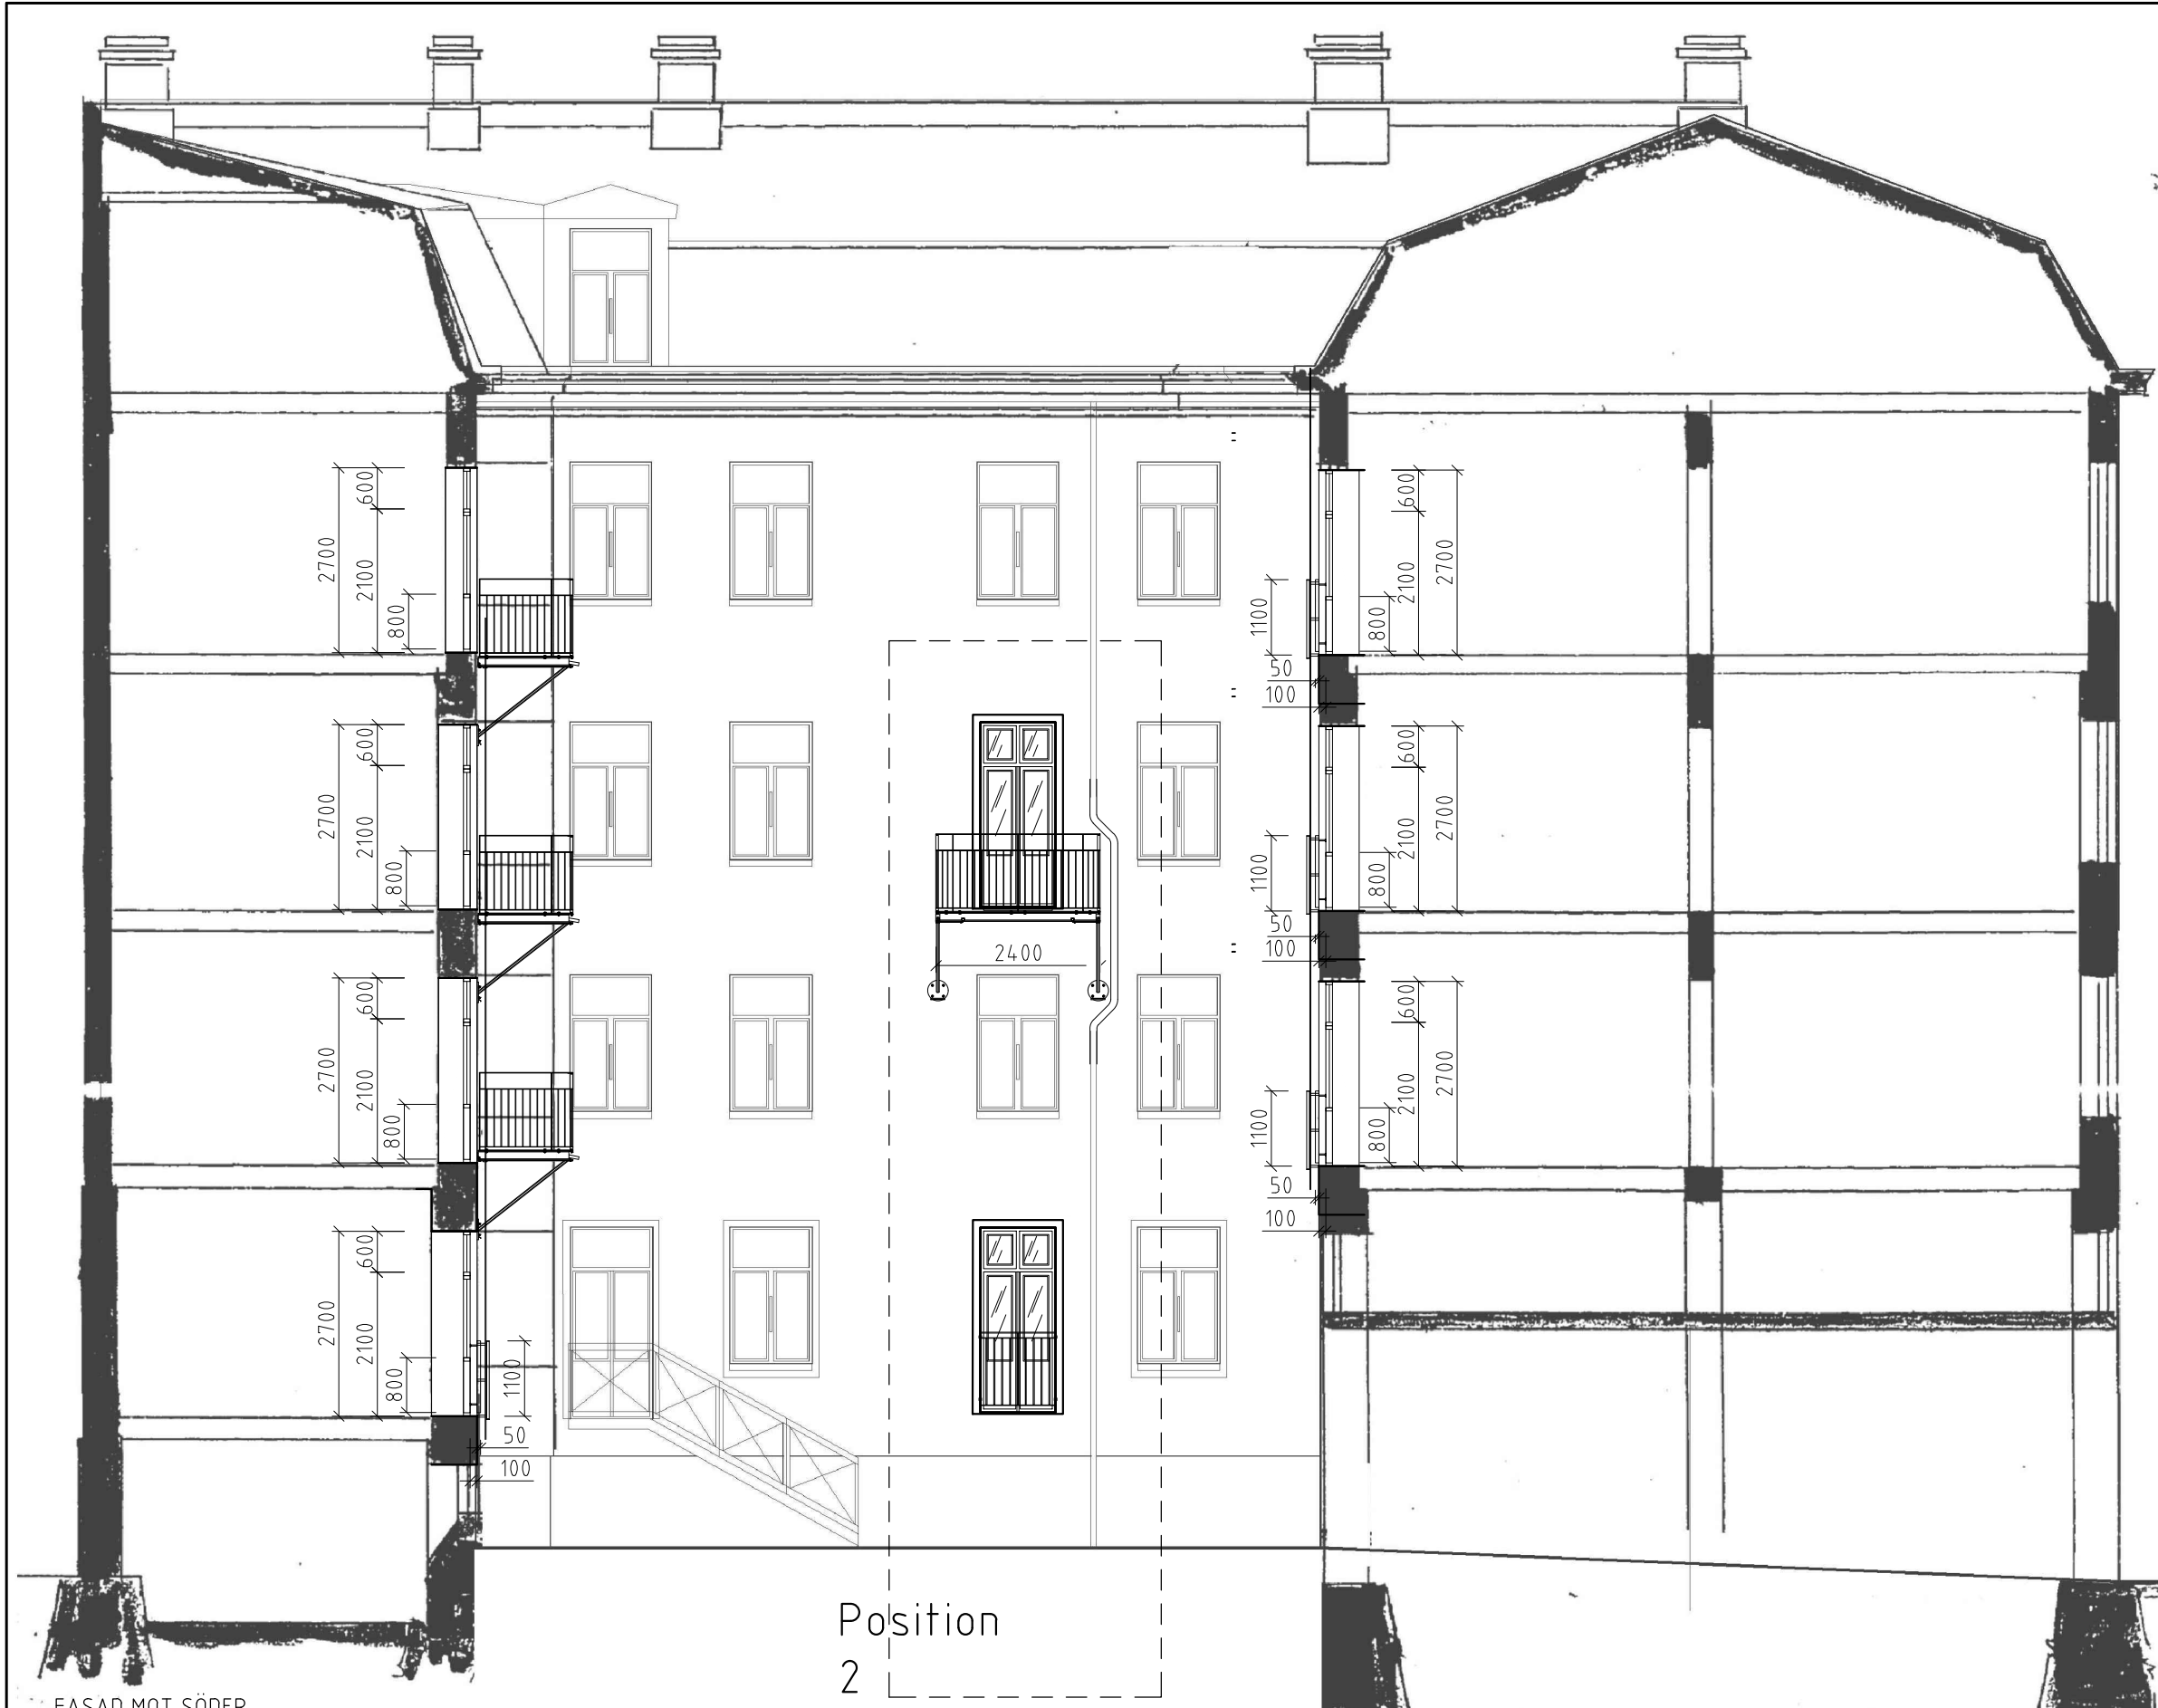

FASAD MOT SÖDER,
SKALA 1:100

FÖRKLARINGAR OCH FÖRESKRIFTER:

ALLA MÅTT I MILLIMETER
DÅ EJ ANNAT ANGES.

MÅTTAVIKELSER KAN FÖREKOMMA.
KONTROLLERAS PÅ PLATS INNAN ÅTGÄRD.

RÄCKE OCH STÅLRAM RUNT BALKONGPLATTA
I SVARTLACKERAT SMIDE, RAL 9005.

-	-	-	-	-
BET.	ANT.	ÄNDRINGEN AVSER	DATUM	SIGN.
BYGGLOVSHANDLING				
VASASTADEN 5:11				
GÖTEBORG				
ERIK DAHLBERGSG. 12A+B, NYA BALKONGER				
				
INNERSTADENS				
ARKITEKTER				
Aschebergsgatan 21, 411 27 Göteborg				
031-701 00 79, info@innerstad.se, innerstad.se				
A	INNERSTADENS ARKITEKTER			Tel 031 - 701 00 79
UPPDRAG NR EDBG12	RITAD/KONSTR. AV JCE		HANDLÄGGARE J. ENGSTRÖM	
DATUM 2021-10-25	ANSVARIG J. ENGSTRÖM ARKITEKT - SAR			
NYA BALKONGER OCH FÖNSTERDÖRRAR FASAD S + PRINCIPSEKTION, BLIV. UTFÖRANDE				
SKALA 1:100 (A3)	NUMMER A09			BET.