


ERIK DAHLBERGSGATAN 28A

3 RUM & KÖK

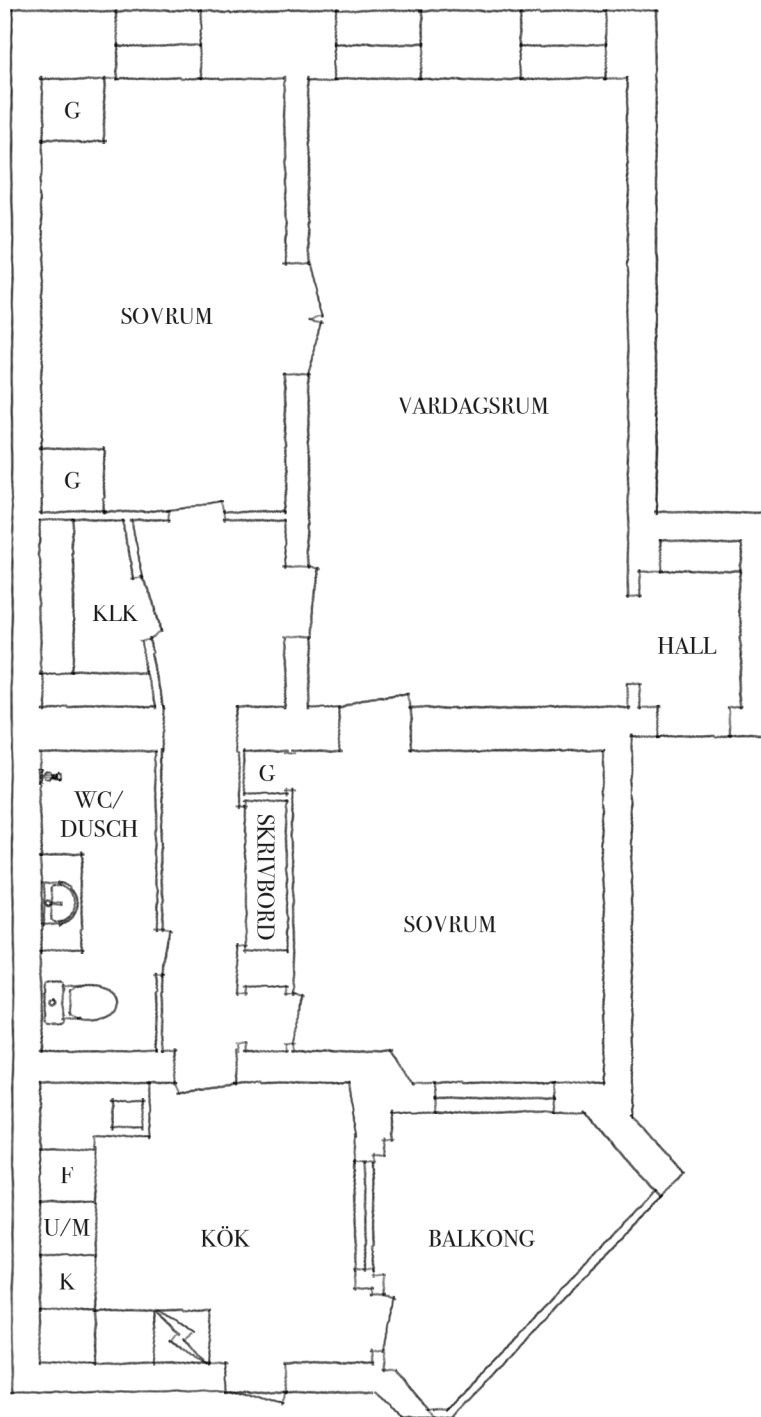

Viss avvikelse kan förekomma