
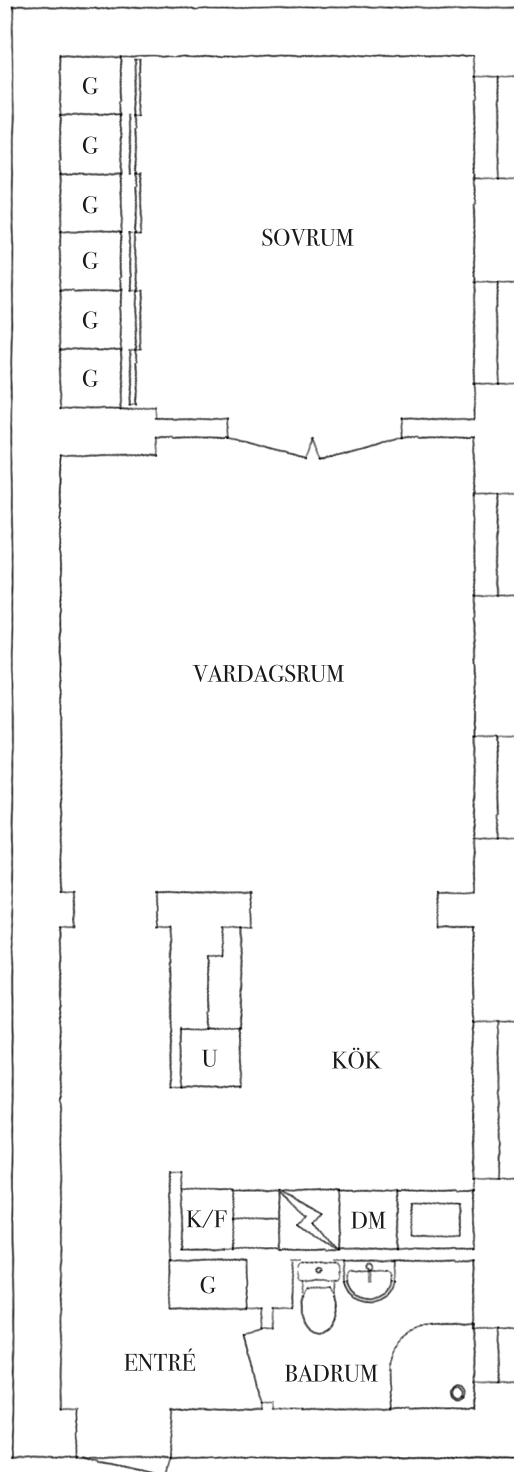


FJÄRDE LÅNGGATAN 1

2 RUM & KÖK - 54 KVM - BYGGÅR: 1898

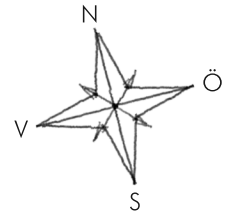

Viss avvikelse kan förekomma