


Fasthånd Göteborg i drätselkammaren.
i andra afdelningen, den 10/6. 1936.

442140


FVα

33943


FASTSTÄLLD AV BYGGNADS-
NÄMNDEN I GÖTEBORG
den 9-JUN 1936 § ;
betyggar.

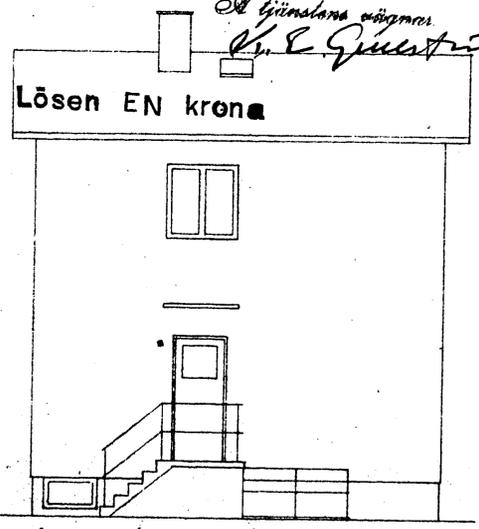


fasad mot norr

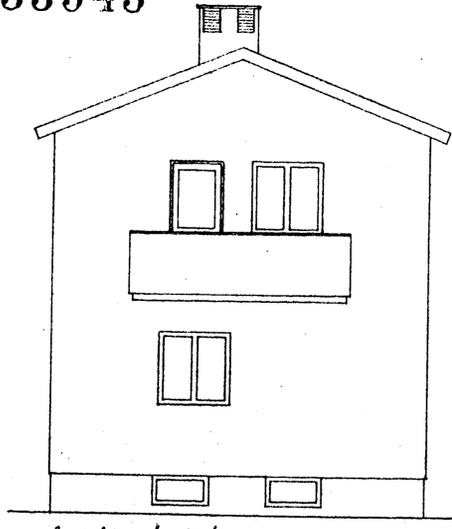


fasad mot väster

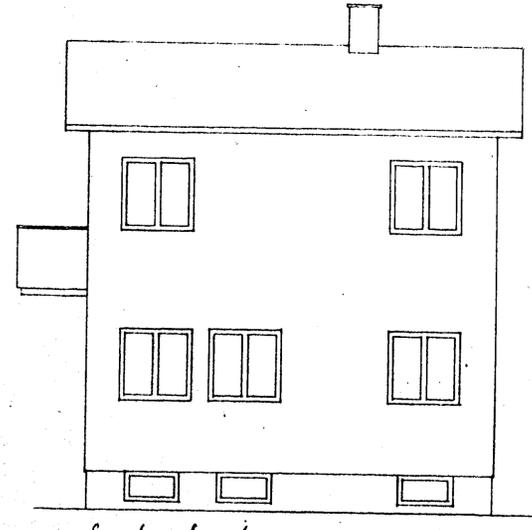


fasad mot söder

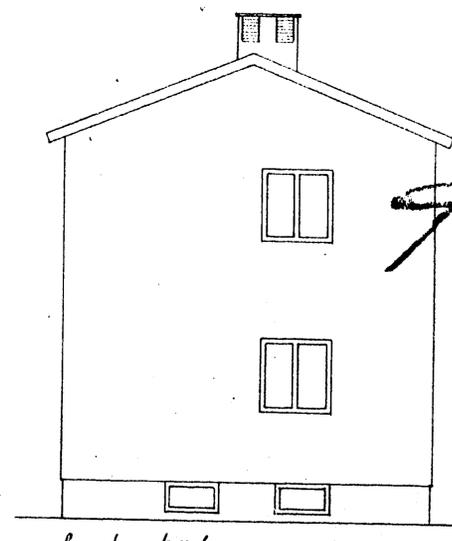


fasad mot öster

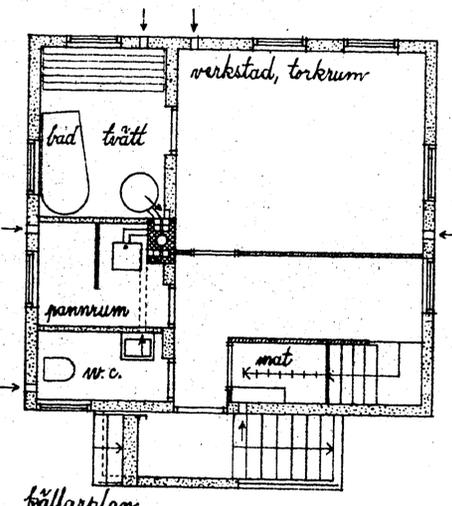


källarplan

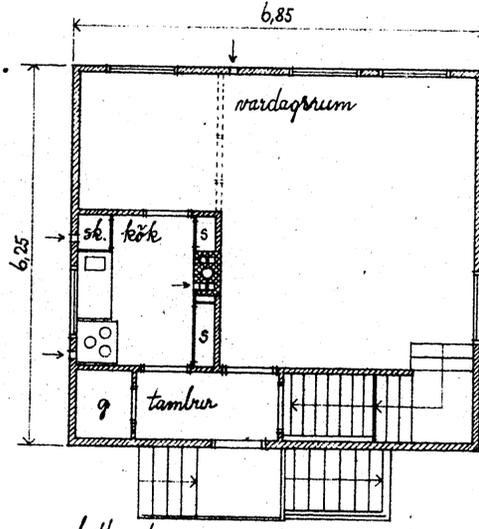


bottenplan

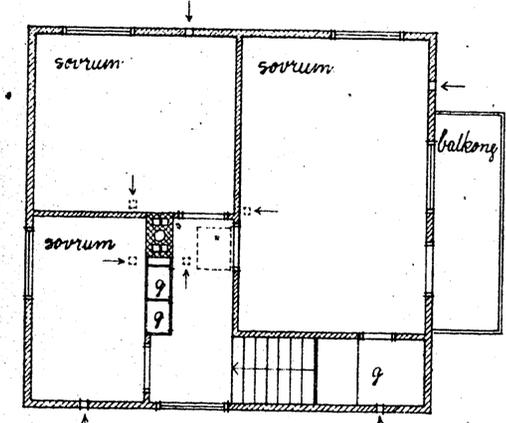

överplan

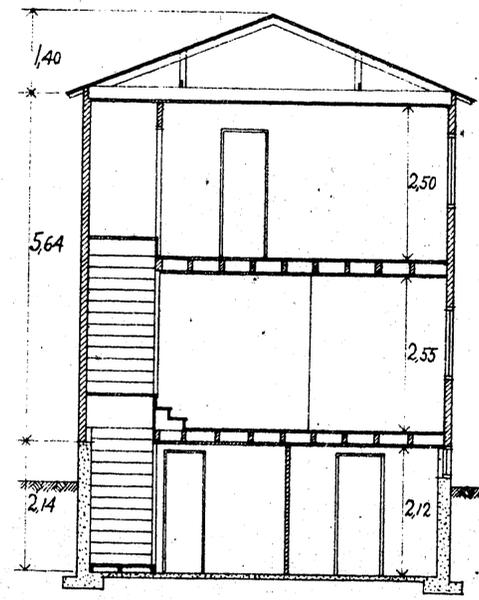

sektion

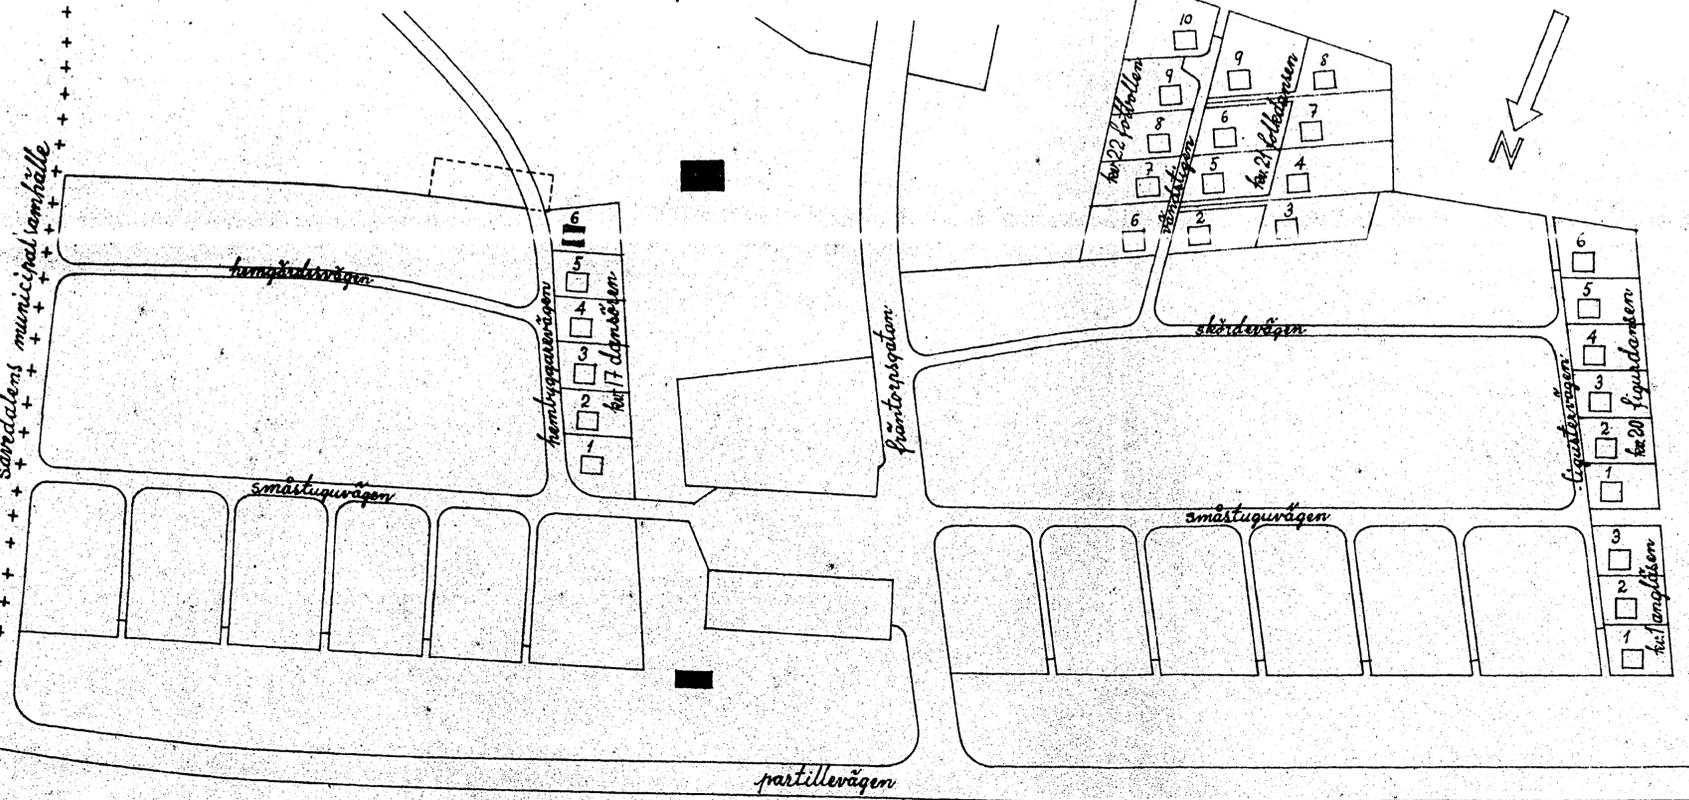

I tjänsten:
Lösen En krona
Bestyrning.
Dräneringsdiken läggs runt grunder. Sö-
bindas på nöjaktigt sätt med arloppet.
Yttergrundmurar och invändiga bjälklags-
bärande källarväggar av betongsten enl.
ordkräft nr. 1. Fotplattor av betong enl.
konstr. ritningar. Murar isoleras utvän-
digt under mark med asfaltpreparat.
Sjökeln cementputsas.
Källarväggar för trättstuga o. pannrum
göras av slaggplattor som putsas i
trättstuga och slämmas i pannrum.
Källarväggar i övrigt av trä.
Ytterväggar ovan grund av 2" str. plank, 2
lag utv. panel på läkt, 2 lag papp.
Källargolv stålslipas.
Källartak: i trättstuga, pannrum o. toalett-
rum putsas eller kläds med eternit,
i övrigt 1" råspantad panel.
Innerväggar ovan grund: 2 lag 3/4" panel
på stolpar o. reklar.
Invändiga väggar o. tak: rum: pappspänna
eller kläds med träfiberplattor o.
tapetteras; kök, tambur o. trappa
kläds med krusfärg och oljefärg.
Bjälklag av trä med fyllning av såg-
eller kutterspan.
Taklag: trästolar på c:a 1,20 m. %
intäckas med 1" råspantad panel.
Dubbelteckning med underhållfri,
klistrad papp med aluminiummyta
eller likvärdig.
Skorstenspip uppmuras av specialblock
av tegel i gasbetong.
Utvändig klädsel: chipslad, spantad
lockklädsel som oljefärg.
Uppvärmning med varmvattenvärme-
ledning.
Evakueringsrör utfärs av asbestocentrör.
Balkongen utfärs av järnkonstruktion.

materialbeteckning:
betongsten
gasbetong
trä.

byggnadernas avstånd
från gräns mot grannens
tomt i norr är 2,0 m.

BYGGNAD Å TOMT 6
KV. 17 DANÖREN
SAVENÄS, GÖTEBORG.

GÖTEBORGS
DRÄTSELKAMMARE
ARKITEKTBYRÅN
SMÄSTUGEBYGGELSE
Å FRÄNTORP, SAVENÄS, GÖTEBORG

RITNING NR. 5040
RITAD AV *Anders Sjöstrom*
GRANSKAD *Kerstin Bergman*
GODKÄND FÖR SMÄSTUGEBYRÅN AV *Anders Sjöstrom*