


67384
4-7

452890

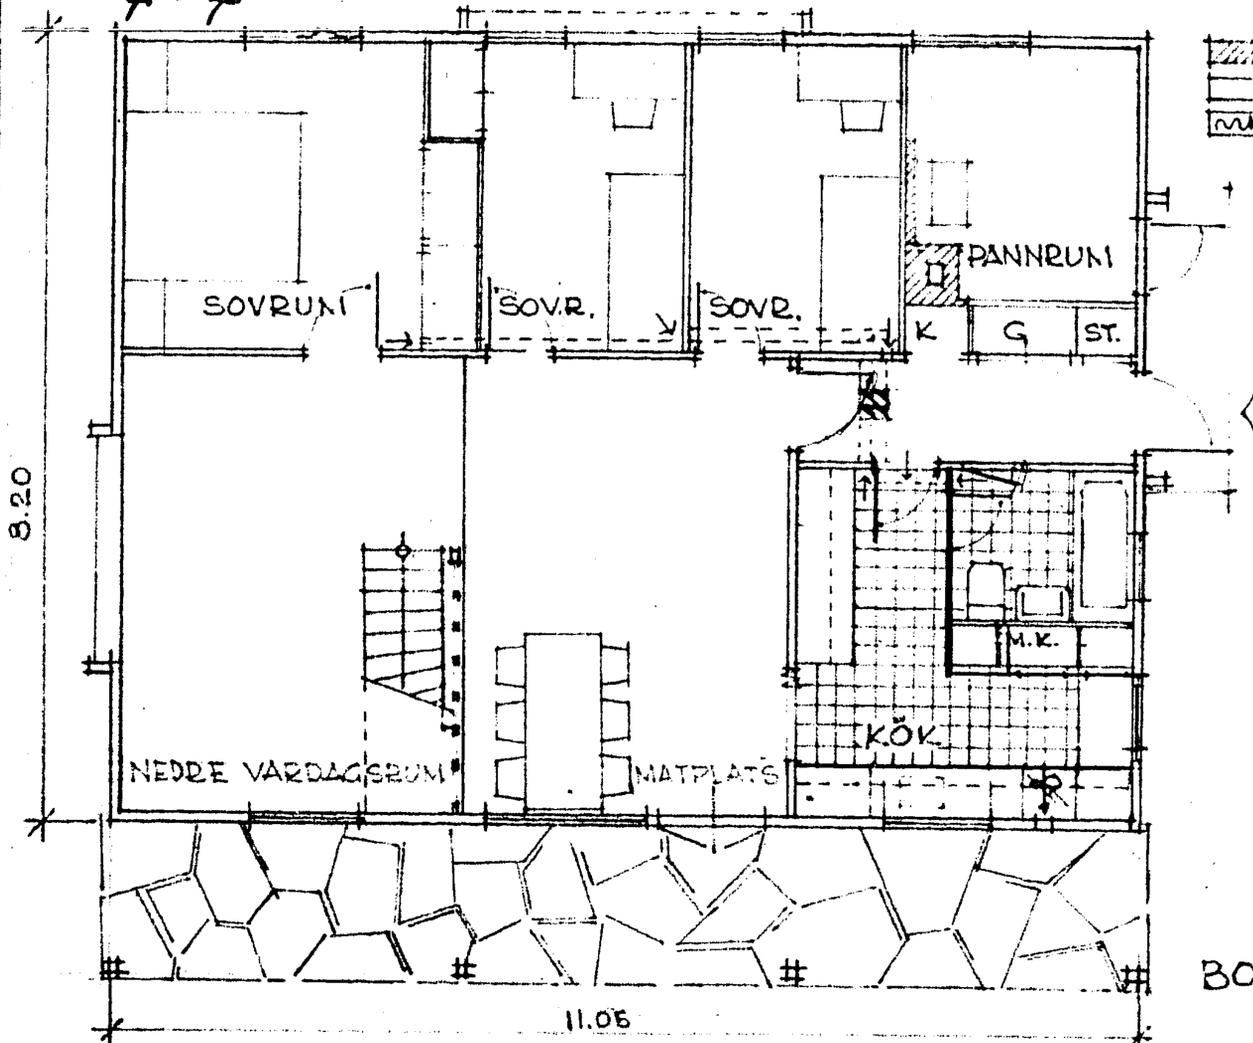

TEGEL

 TRÄ

 FRISKLUFT


6 OKT 1953

1066

Veritjänst

BOTTENPLAN

Delvis upphävd av Byggnadsnämnden
 i Göteborg den 5/10 1954 § 1074
 berygar: *Veritjänst*

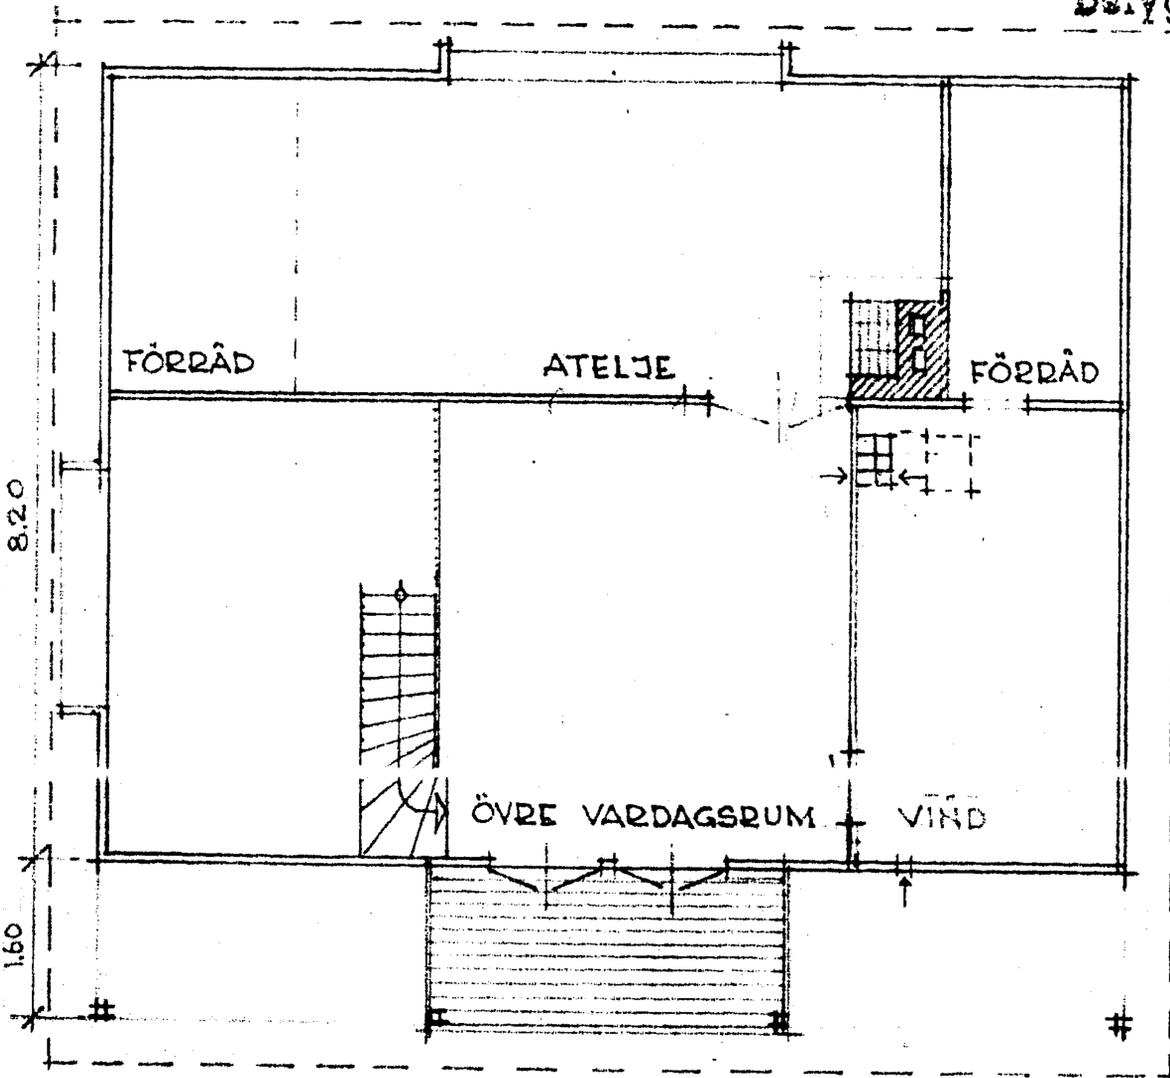

Veritjänst

ENTRESOLPLAN

Fotografisk vävkopia utförd enl.
 Göteborgs Byggnadsnämnds
 föreskrifter av
 KJELLSTRÖMS FOTOGRAFISKA A/B
 GÖTEBORG

SKALA 1:100

ENFAMILJSVILLA.
 TOMT NR 15. 149 KV. TONETTEN
 SÄVENÄS
 GÖTEBORG DEN 30/9 - 53
 N.JAKOBSSON/A.STOKLAND,ARK.MNAL