


KALLKÄLLEGATAN 16A

2 RUM & KÖK - 51 KVM - BYGGÅR: 1934

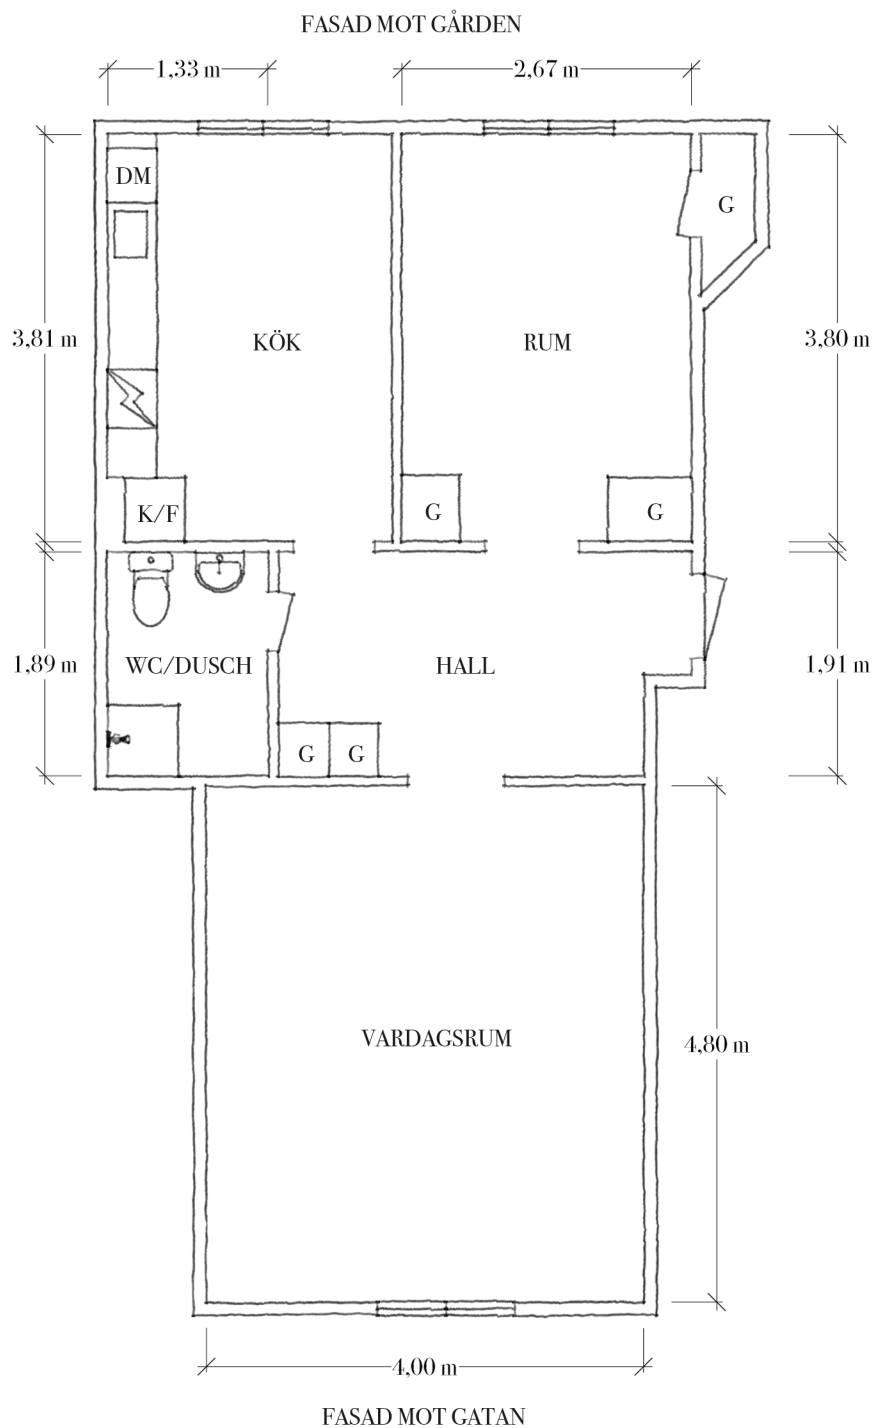

Viss avvikelse kan förekomma