


KASTELLGATAN 14

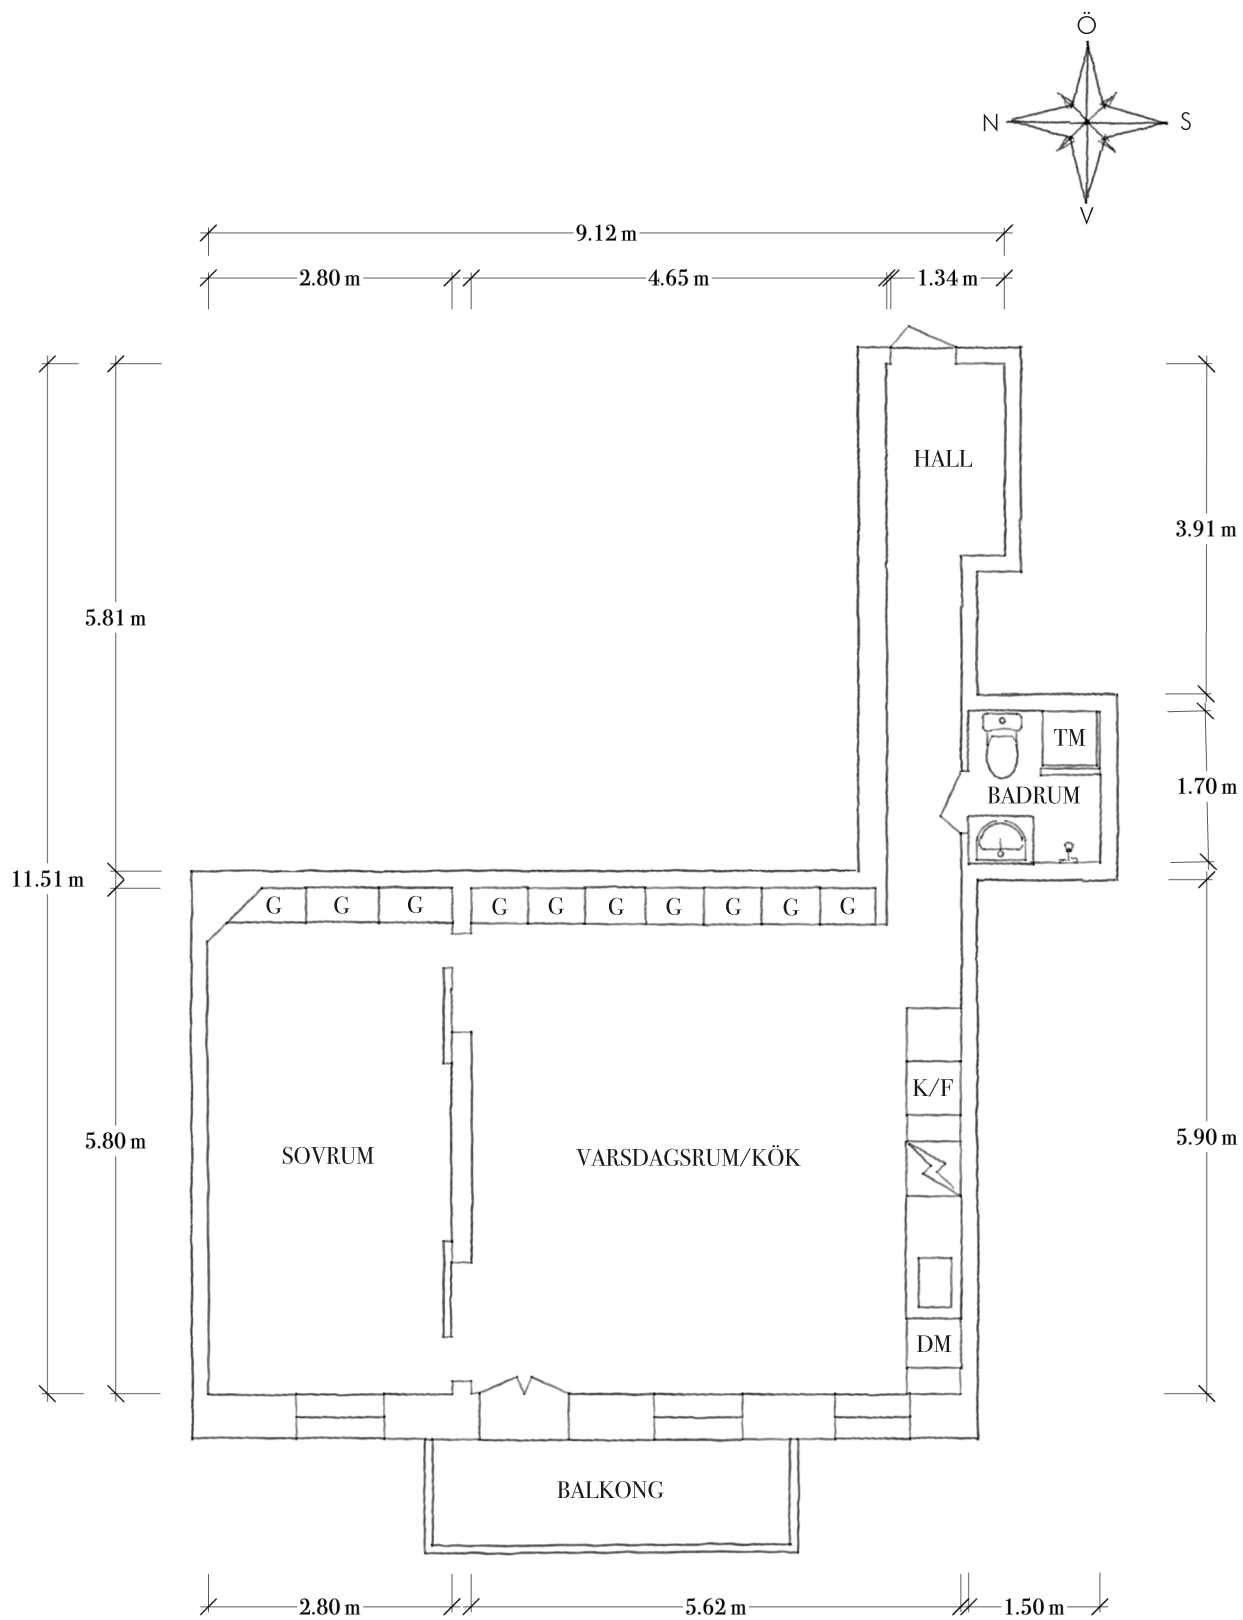

Viss avvikelse kan förekomma