
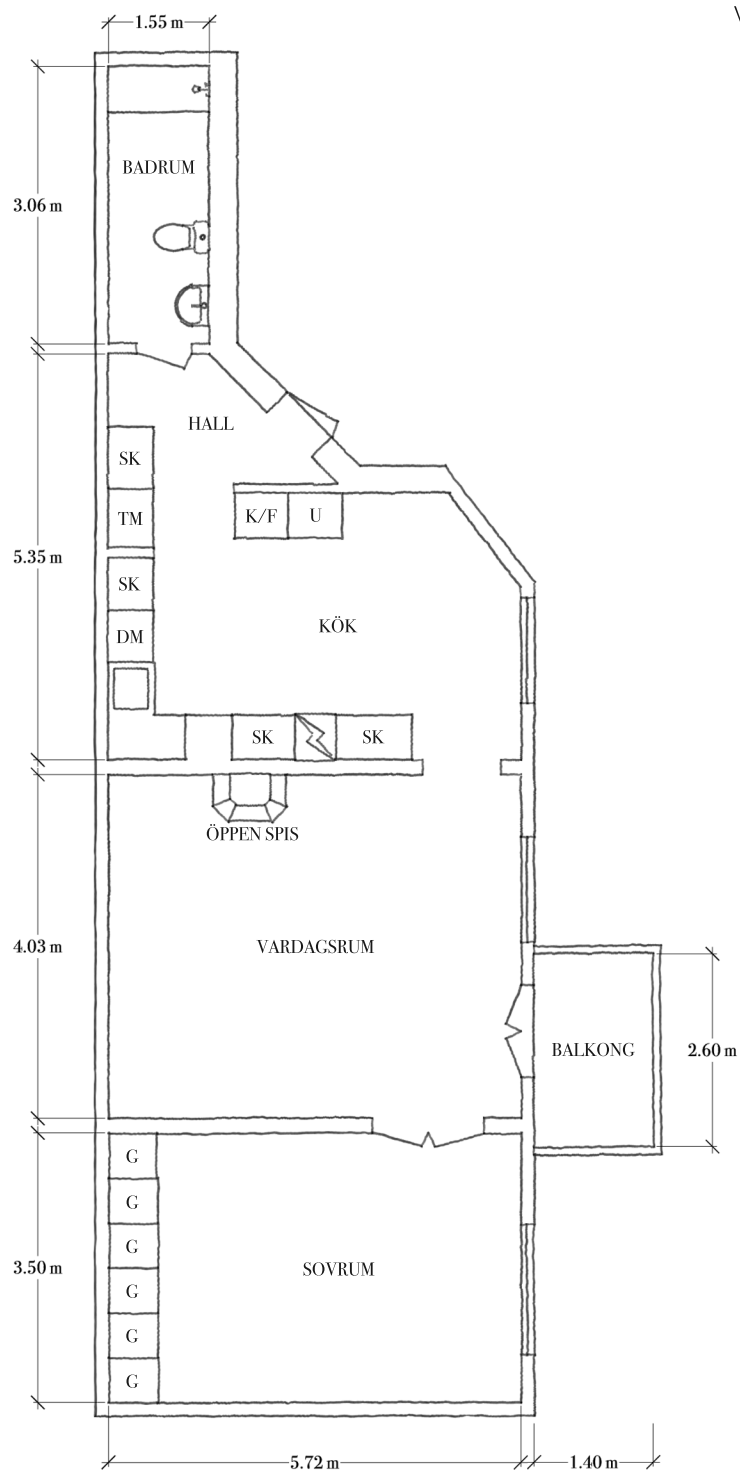


# KASTELLGATAN 19B

2 RUM & KÖK - 66 KVM - BYGGÅR: 1906

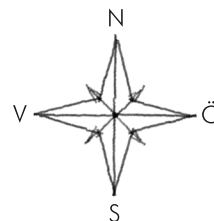

Viss avvikelse kan förekomma