

FASTSTÄLLD AV BYGGNADS-
NÄMNDEN I GÖTEBORG

den 9-Okt. 1933 S. 2843.

betygat.

tjänsten:


Hemming Petersen

BYGGNADSFÖRORDNINGEN


Nybyggnad a
i 27 Kv. Tjapström

Göteborg
David


Slutbes
den 6/11

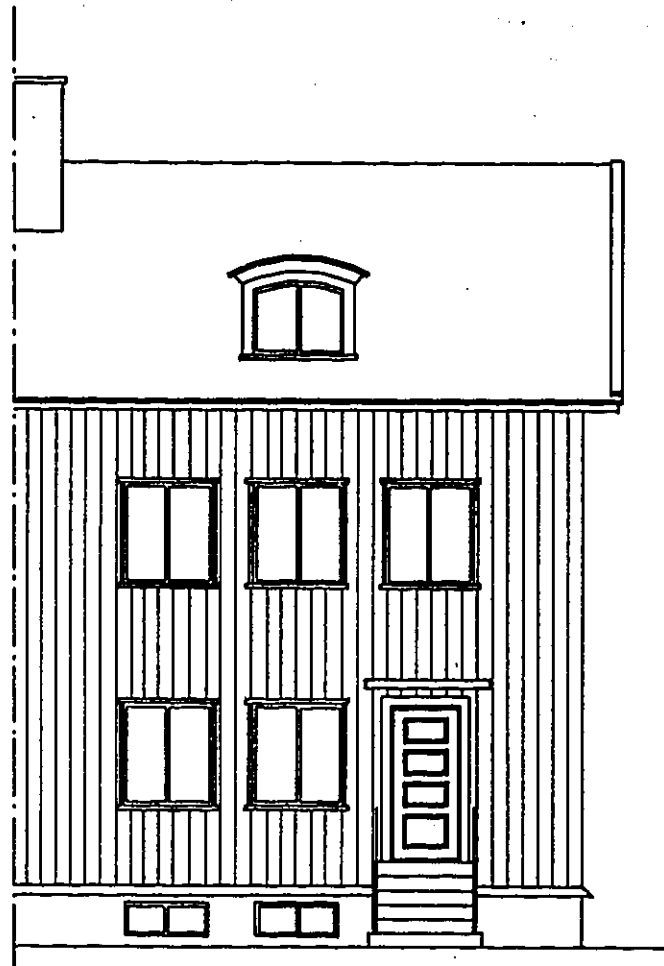


Fasad mot gatan.

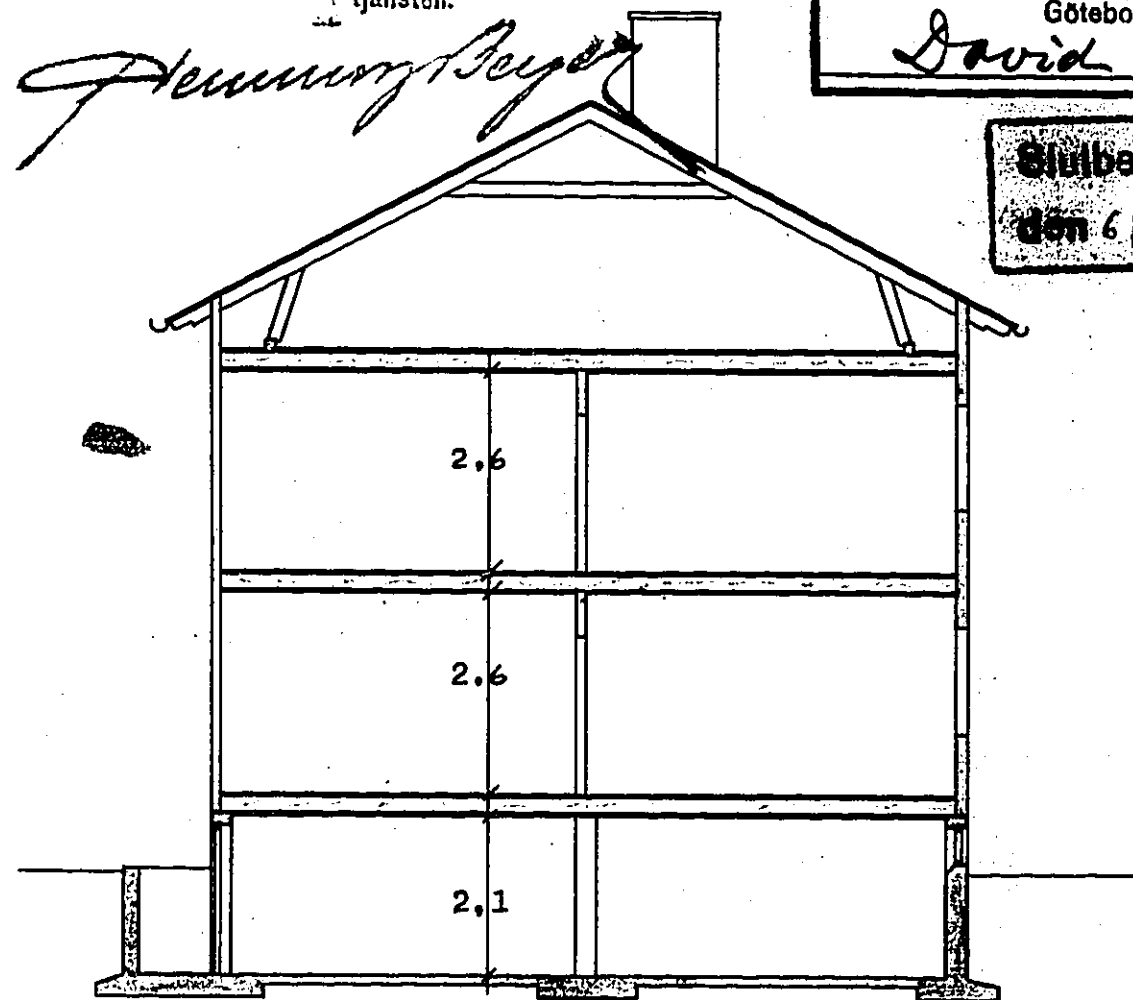


Sektion A-B.

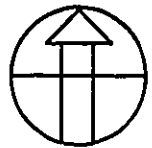


Lagmansgatan

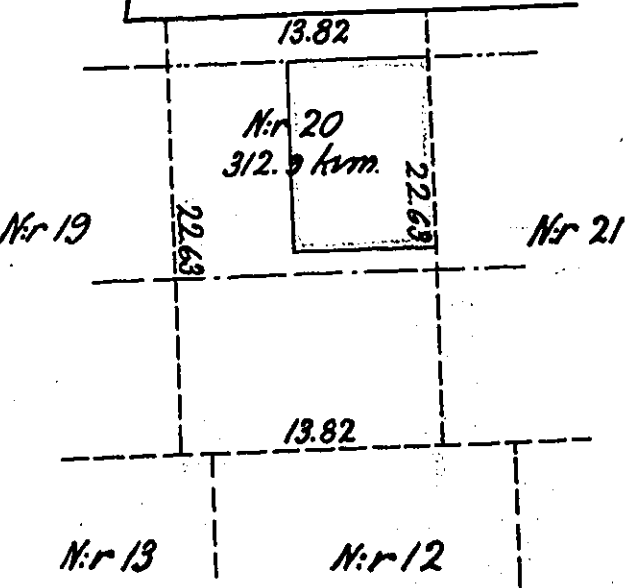

Skala 1/400.

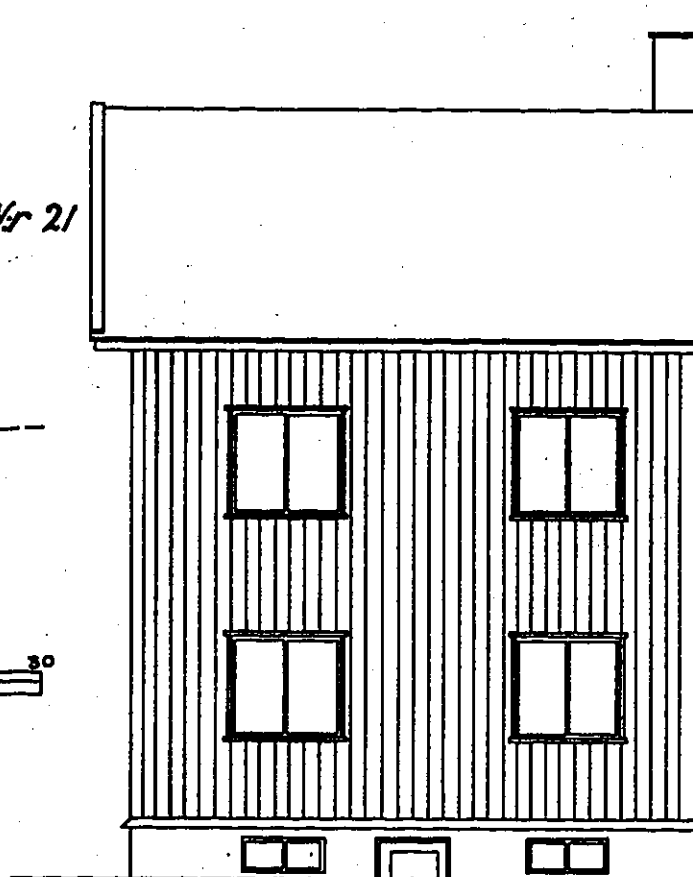

Fasad mot trädgården.

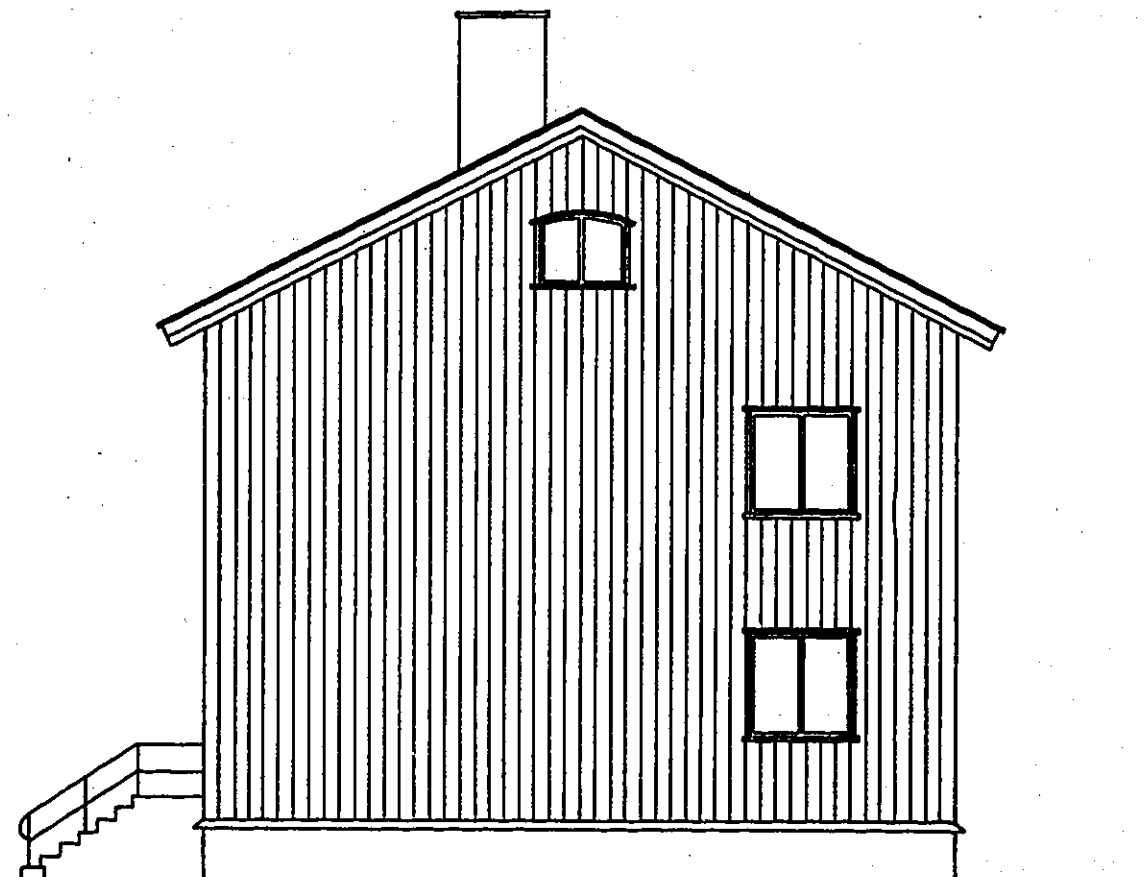

Gavelfasad.