


NORDENSKIÖLDSGATAN 18

2.5 RUM & KÖK - 61 KVM - BYGGÅR: 1949

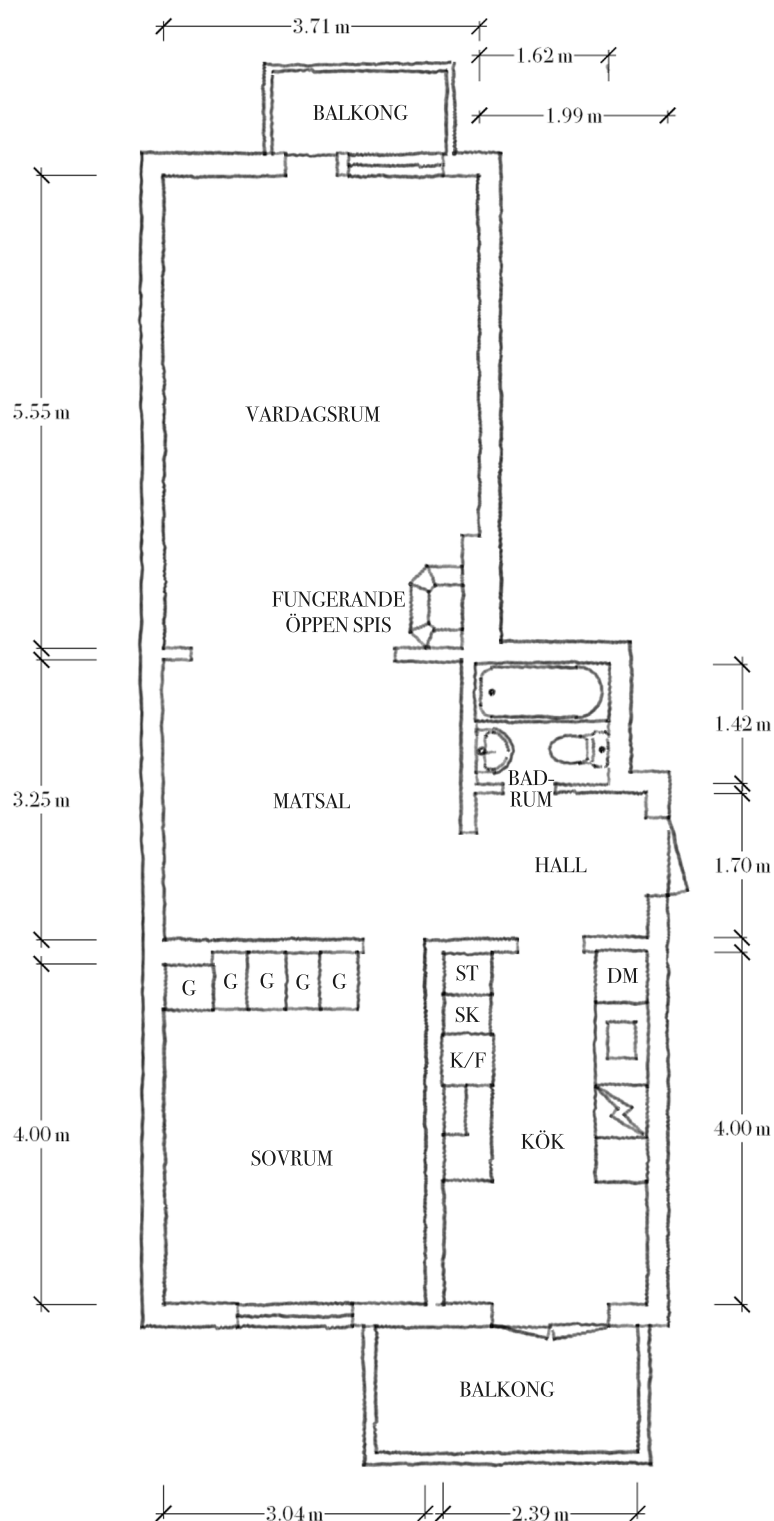

Viss avvikelse kan förekomma