
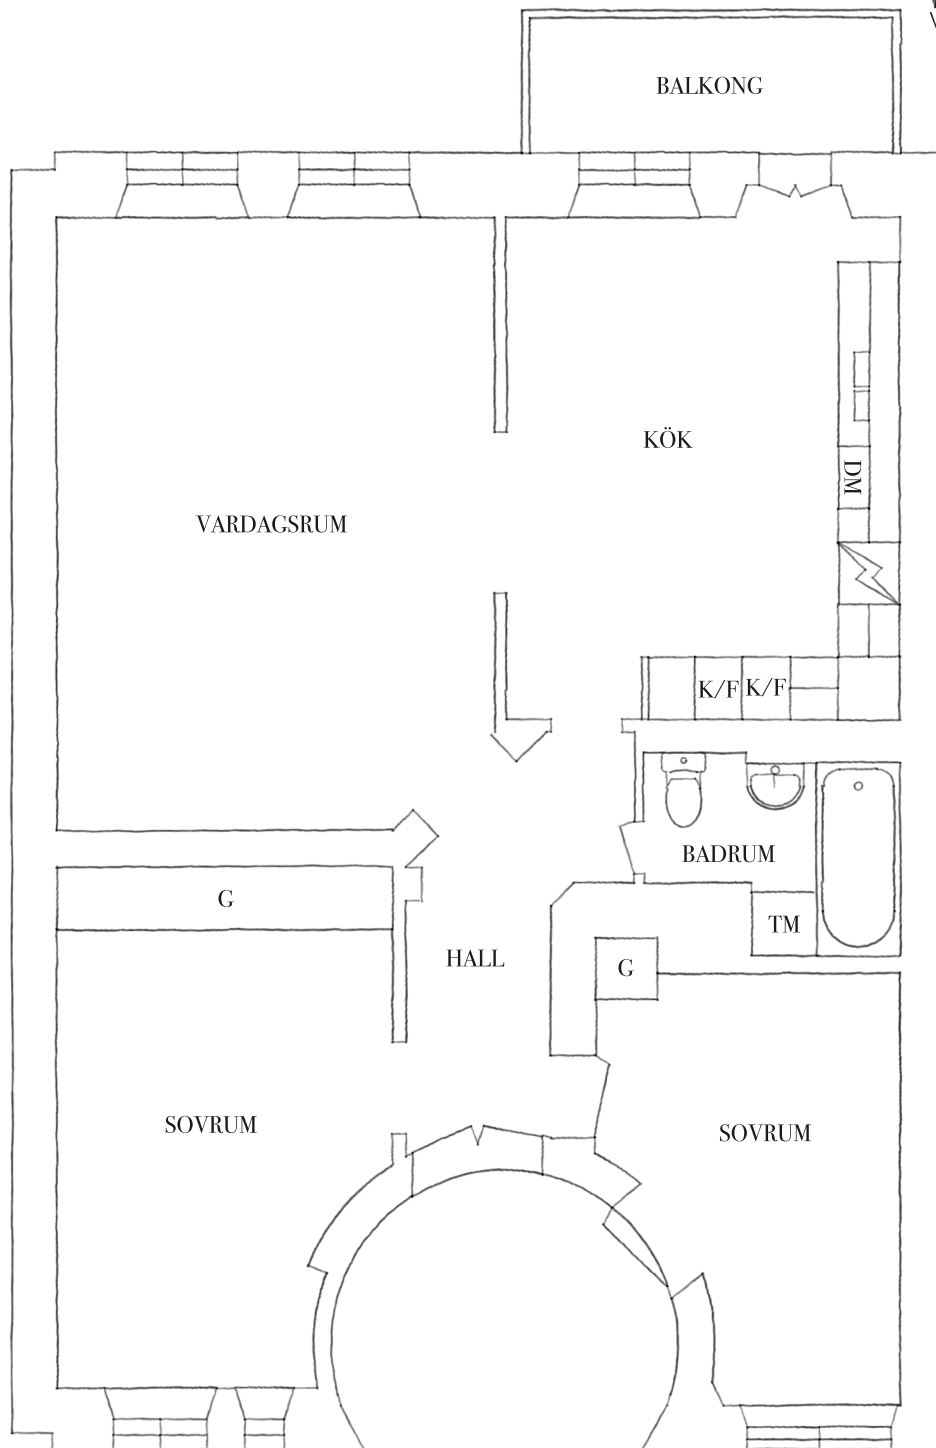


# NORDHEMSGATAN 35

3 RUM & KÖK - 85.9 KVM - BYGGÅR: 1907

ALTERNATIV PLANLÖSNING

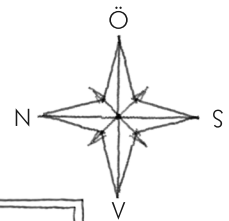

Viss avvikelse kan förekomma