


# NORDHEMSGATAN 41A

2 RUM & KÖK - 66 KVM

ALTERNATIV PLANSKISS

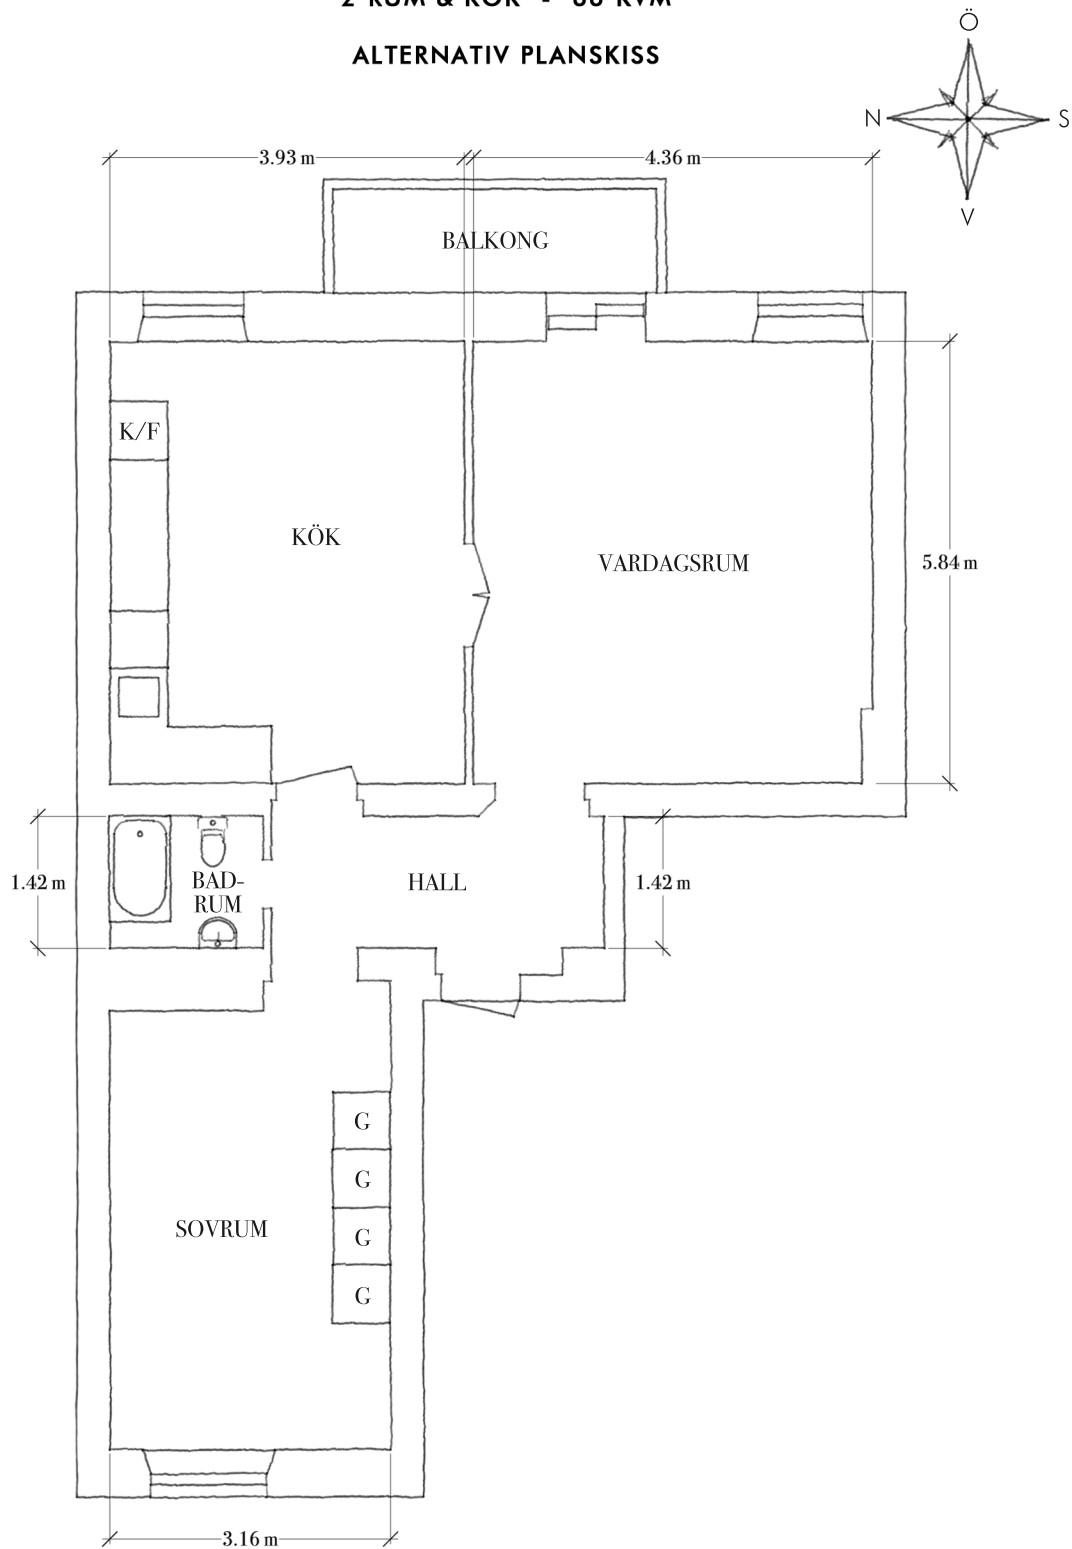

Viss avvikelse kan förekomma