


NORDHEMSGATAN 41A

2 RUM & KÖK - 66 KVM

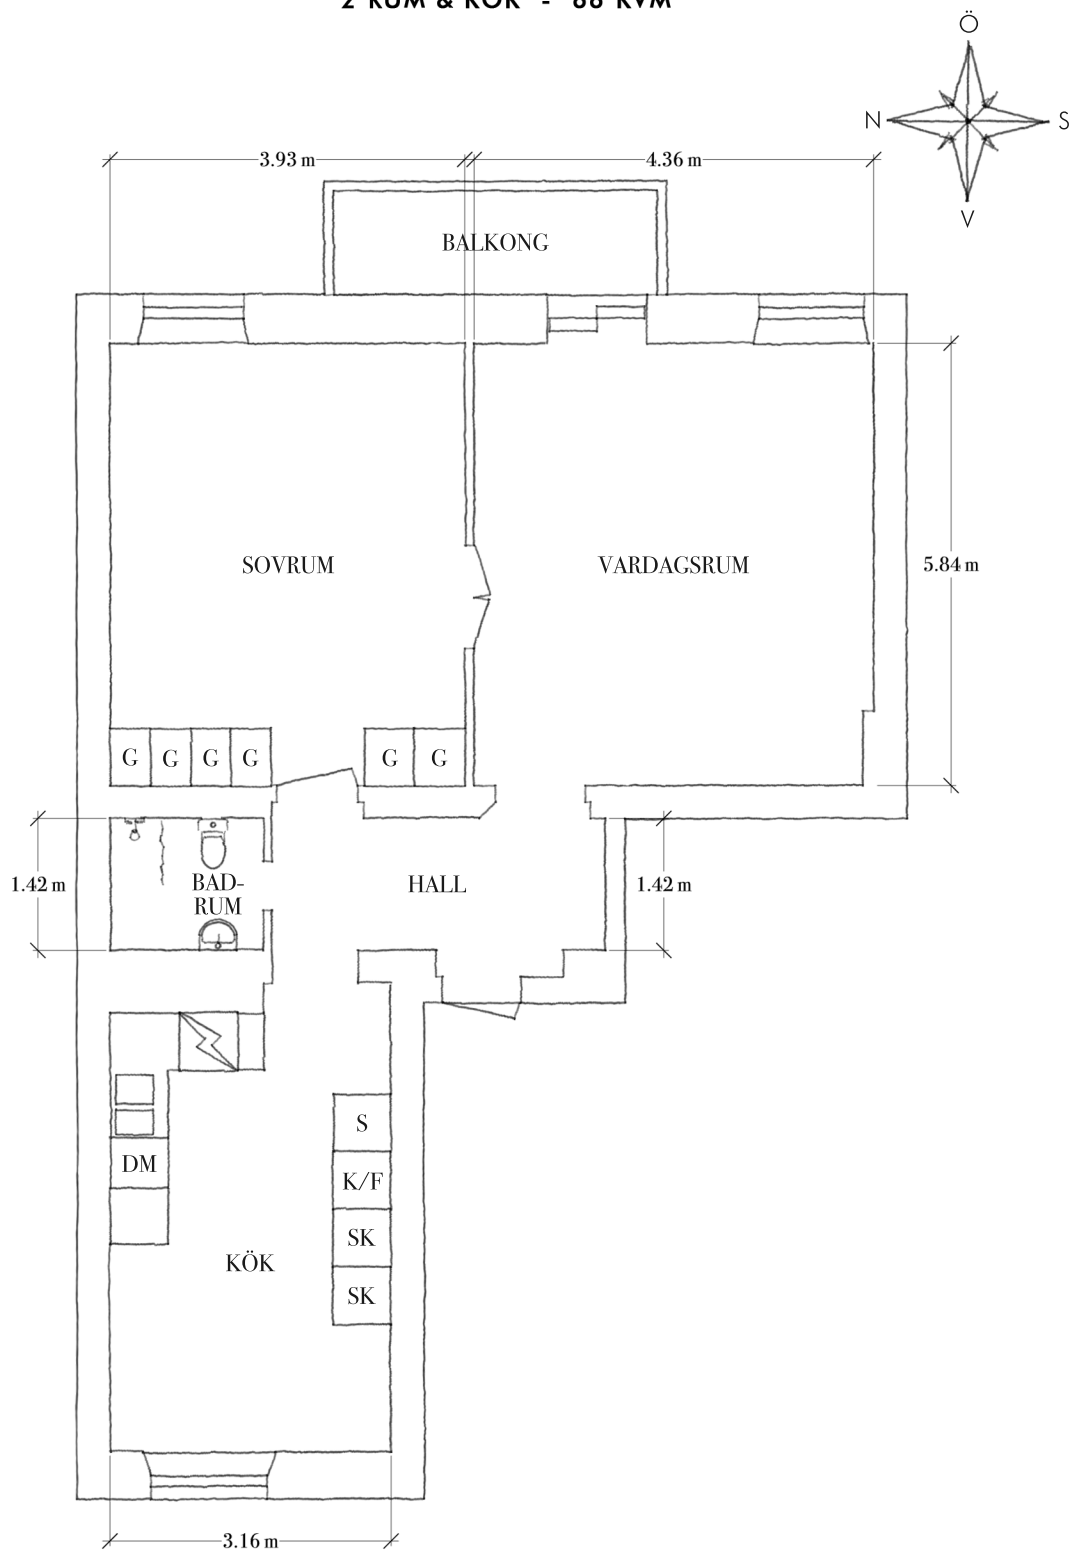

Viss avvikelse kan förekomma