


NORDHEMSGATAN 41

3 RUM & KÖK - 68 KVM

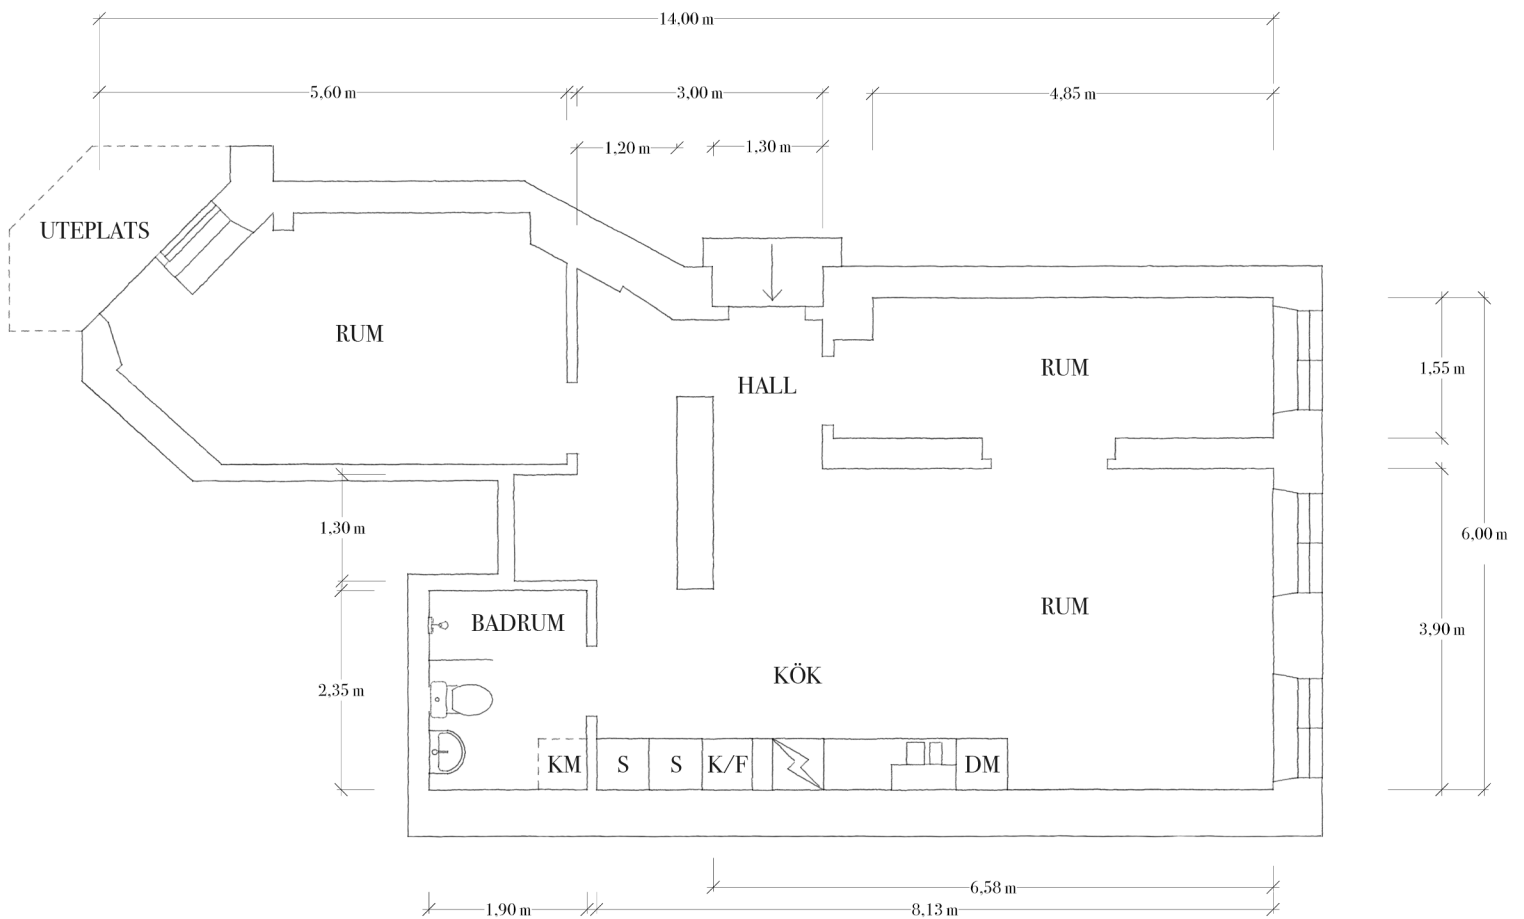

Viss avvikelse kan förekomma