


NORDHEMSGATAN 65A

4,5 RUM & KÖK - 118 KVM - LINNÉSTADEN

ÖVRE PLAN

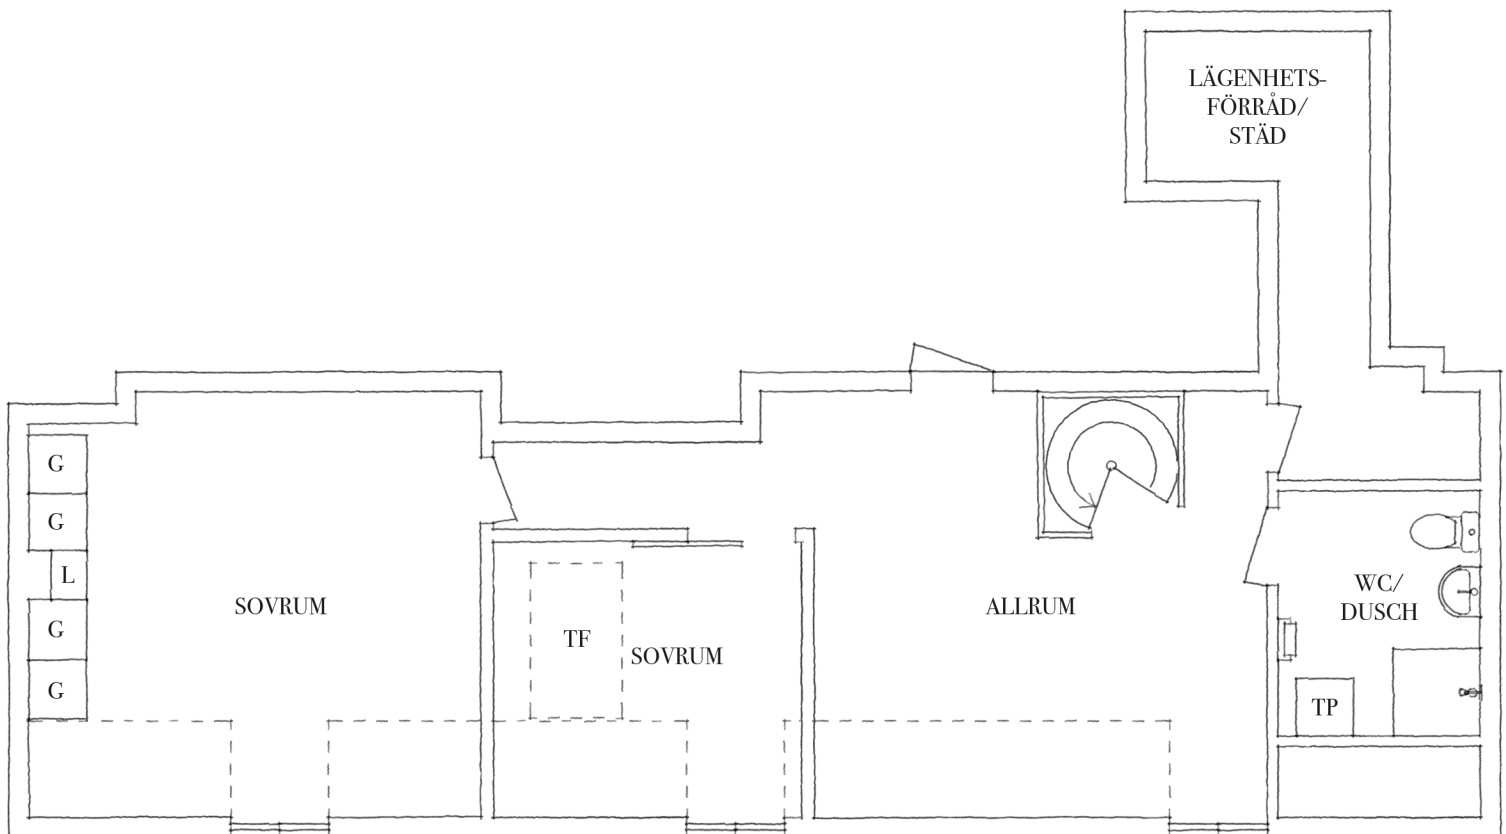

Viss avvikelse kan förekomma