


# ÖVRE HUSARGATAN 7

2 RUM & KÖK - 62 KVM - VÅNING 2 - BYGGÅR: 1936

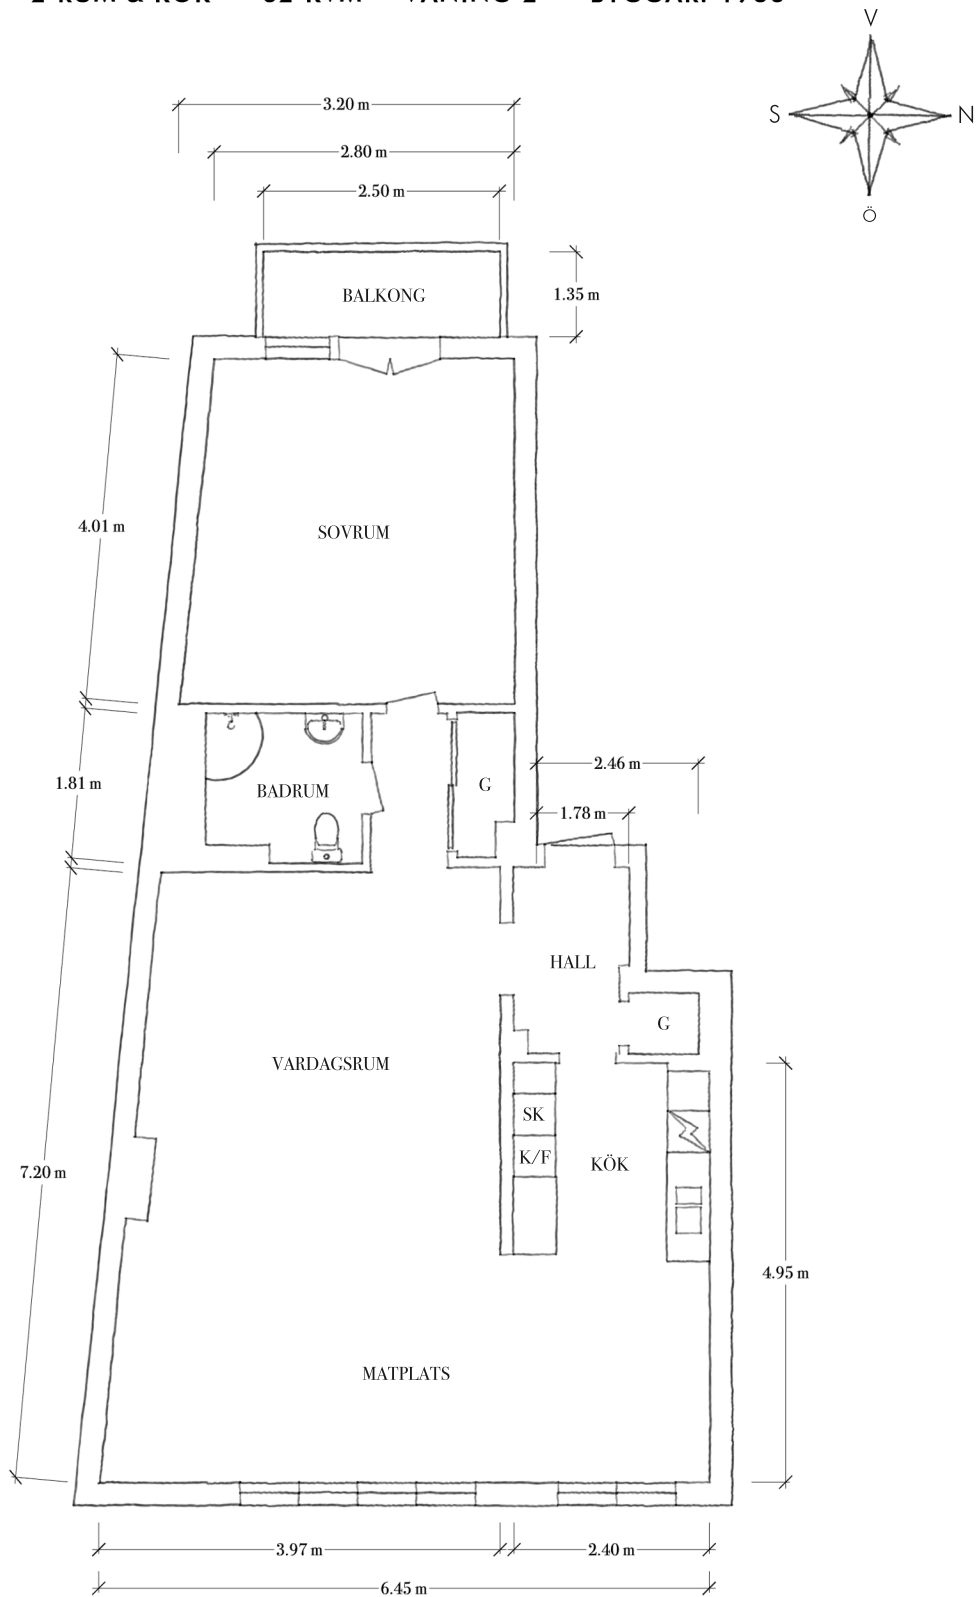

Viss avvikelse kan förekomma