


PLANTAGEGATAN 15

3 RUM & KÖK - 87 KVM - BYGGÅR: 1895

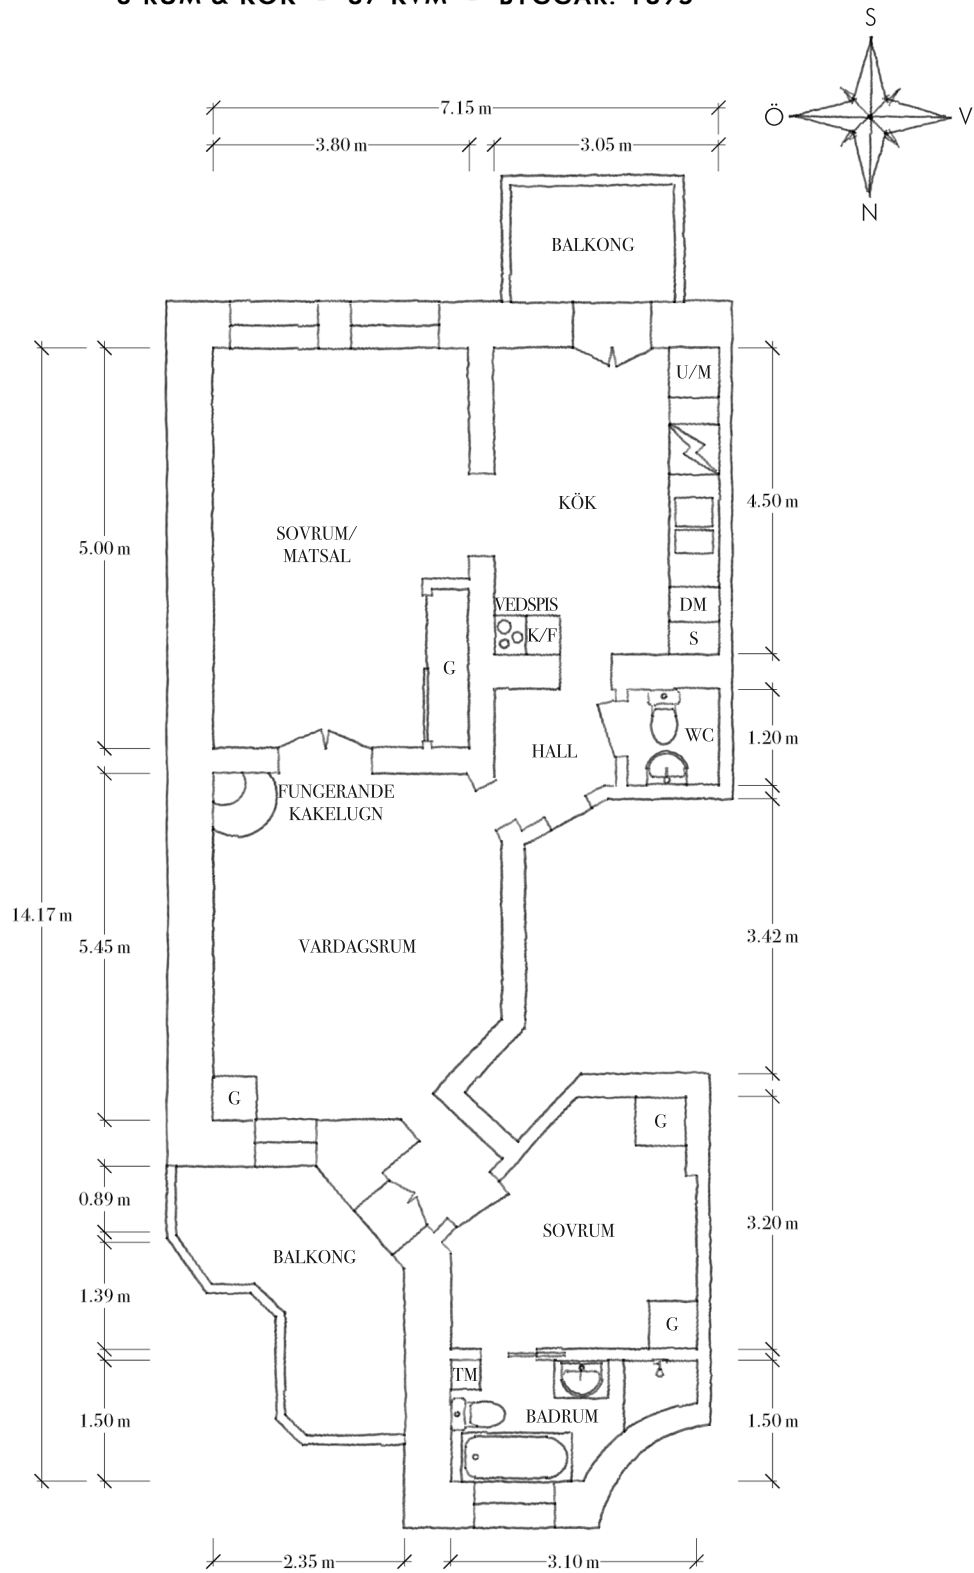

Viss avvikelse kan förekomma