274215

BETR NY SKIFTGÅNG SE RITN NR 485

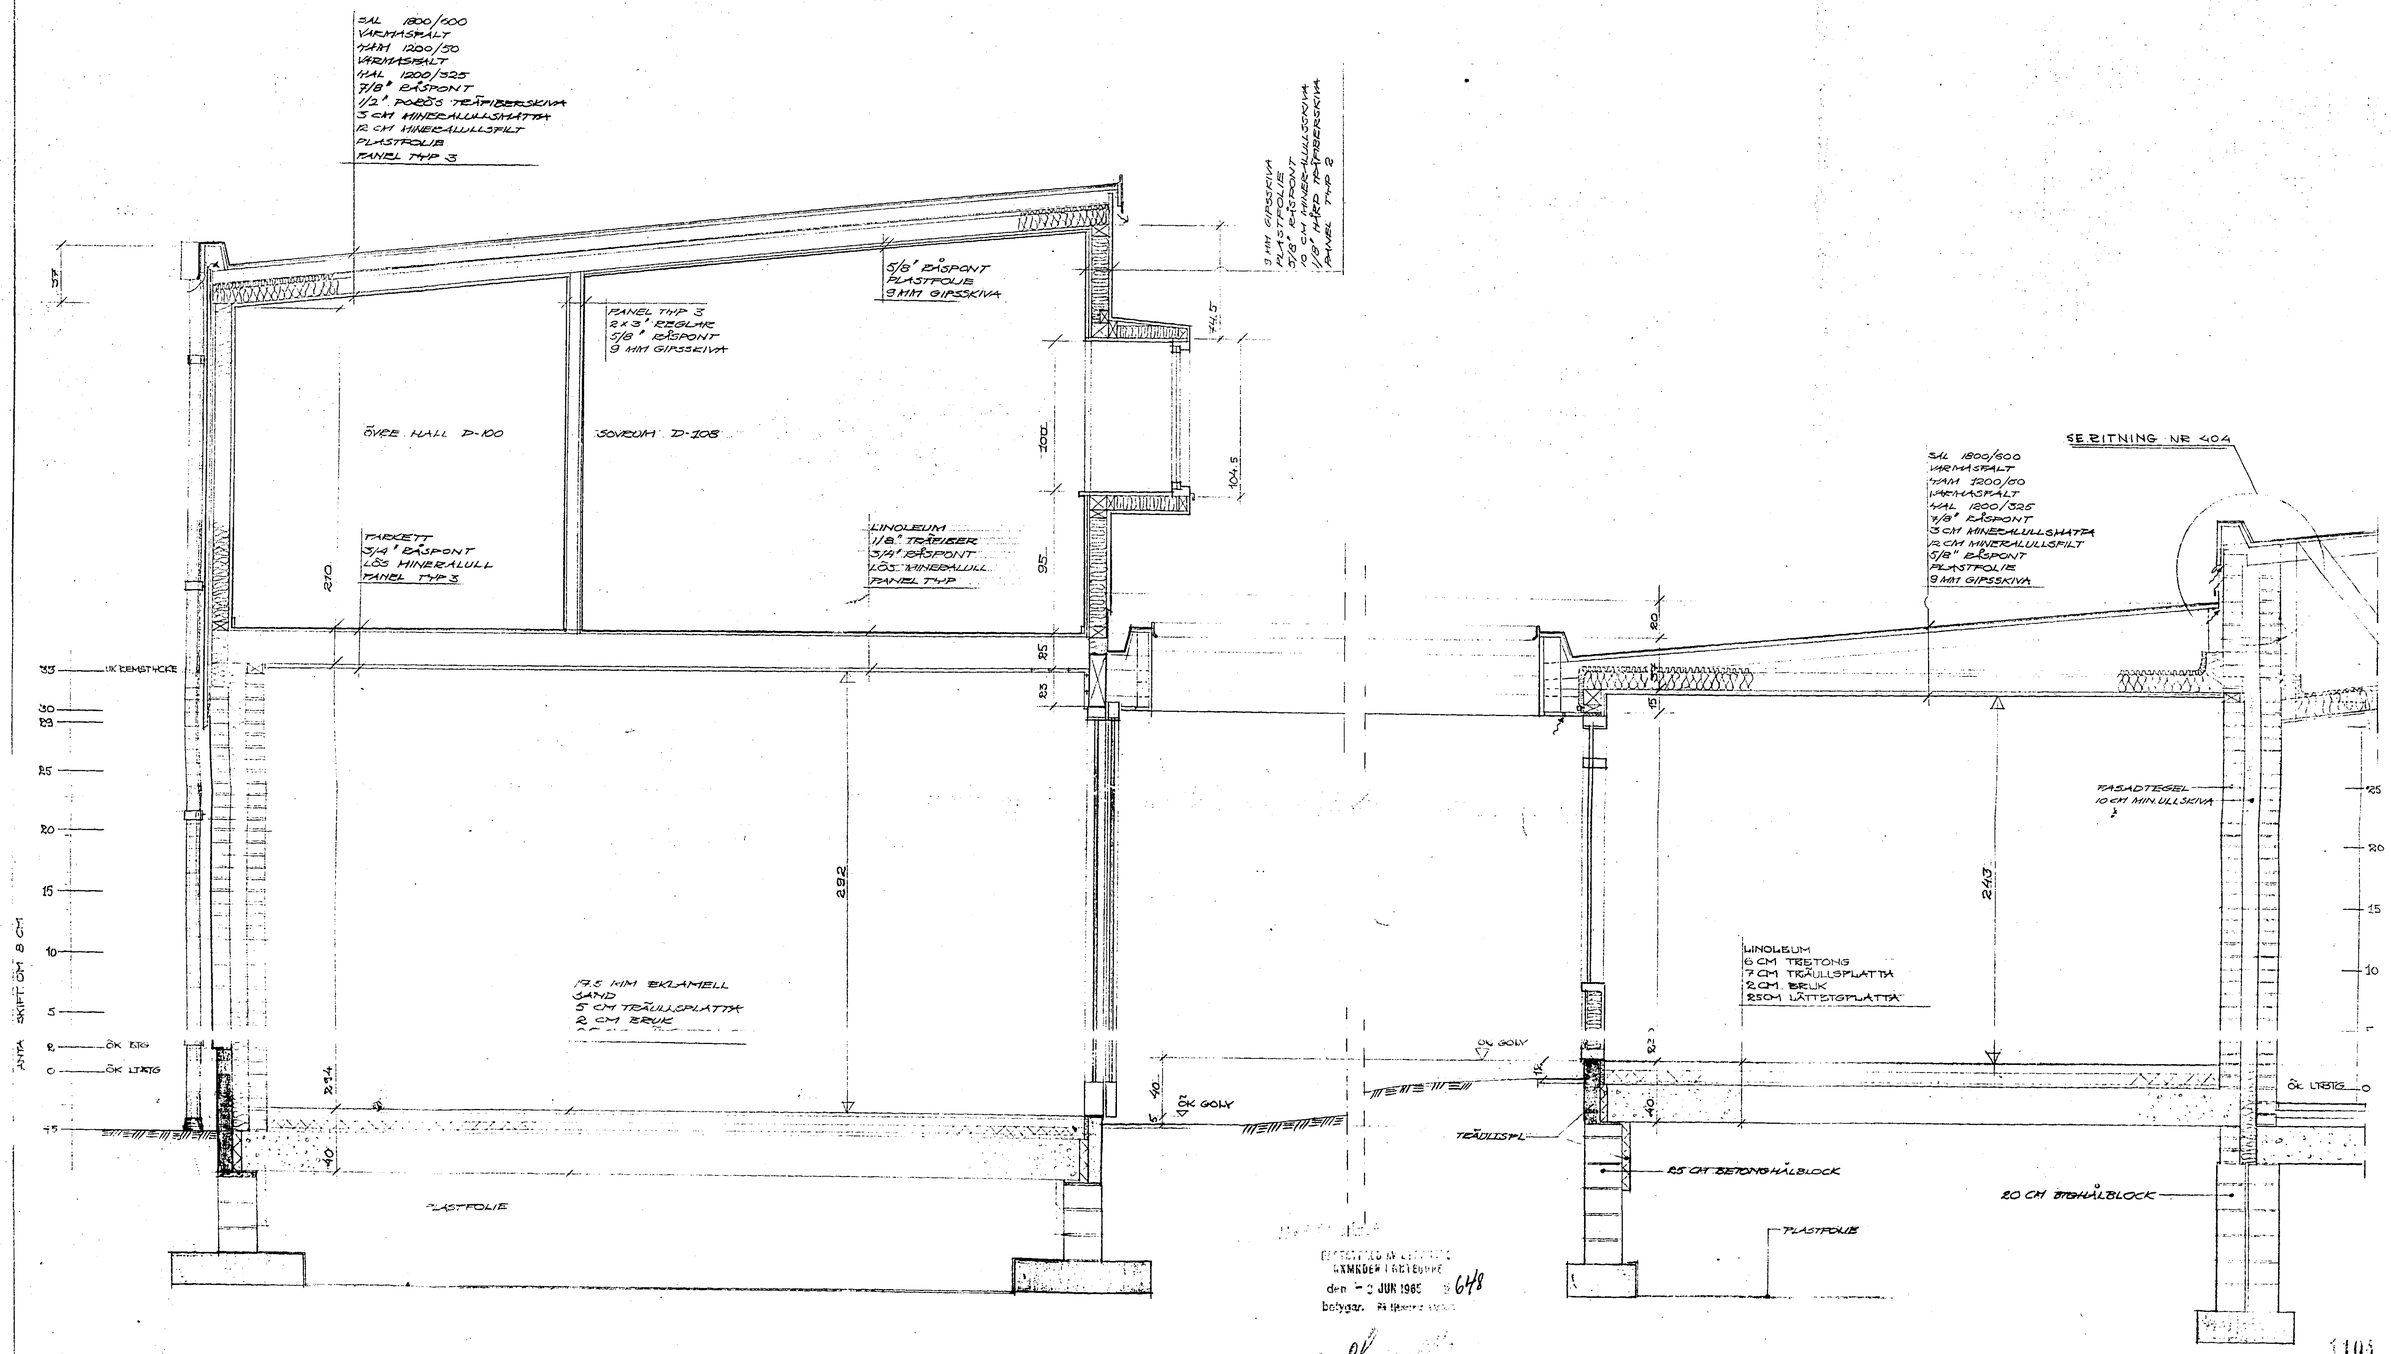

GRANSKADES I GÖTEBORG
den - 3 JUN 1965 648

REV	28.1.65
REV	11.2.65
REV	15.2.65
REV	6.4.65
REV	4.6.65

O. Gelotti

PRÄSTGÅRDSGATAN

TOMT NR. 1 70 KV. VARPBOMMEN, LINDEN

SEKTION **B-B**

RITTERA 838 B

SKALA 1:20

DAT. 11.1.65

R.T. AV AO. BG

D-105

ARNDAL OCH TUVERT ARKITEKTKONTOR GÖTEBORG

ARKITEKT SAR JOHAN E. TUVERT STORGAT. 50 TEL. 171440

1105

20-20