


PRINGATAN 3

6 RUM & KÖK - 176,9 KVM - BYGGÅR: 1907

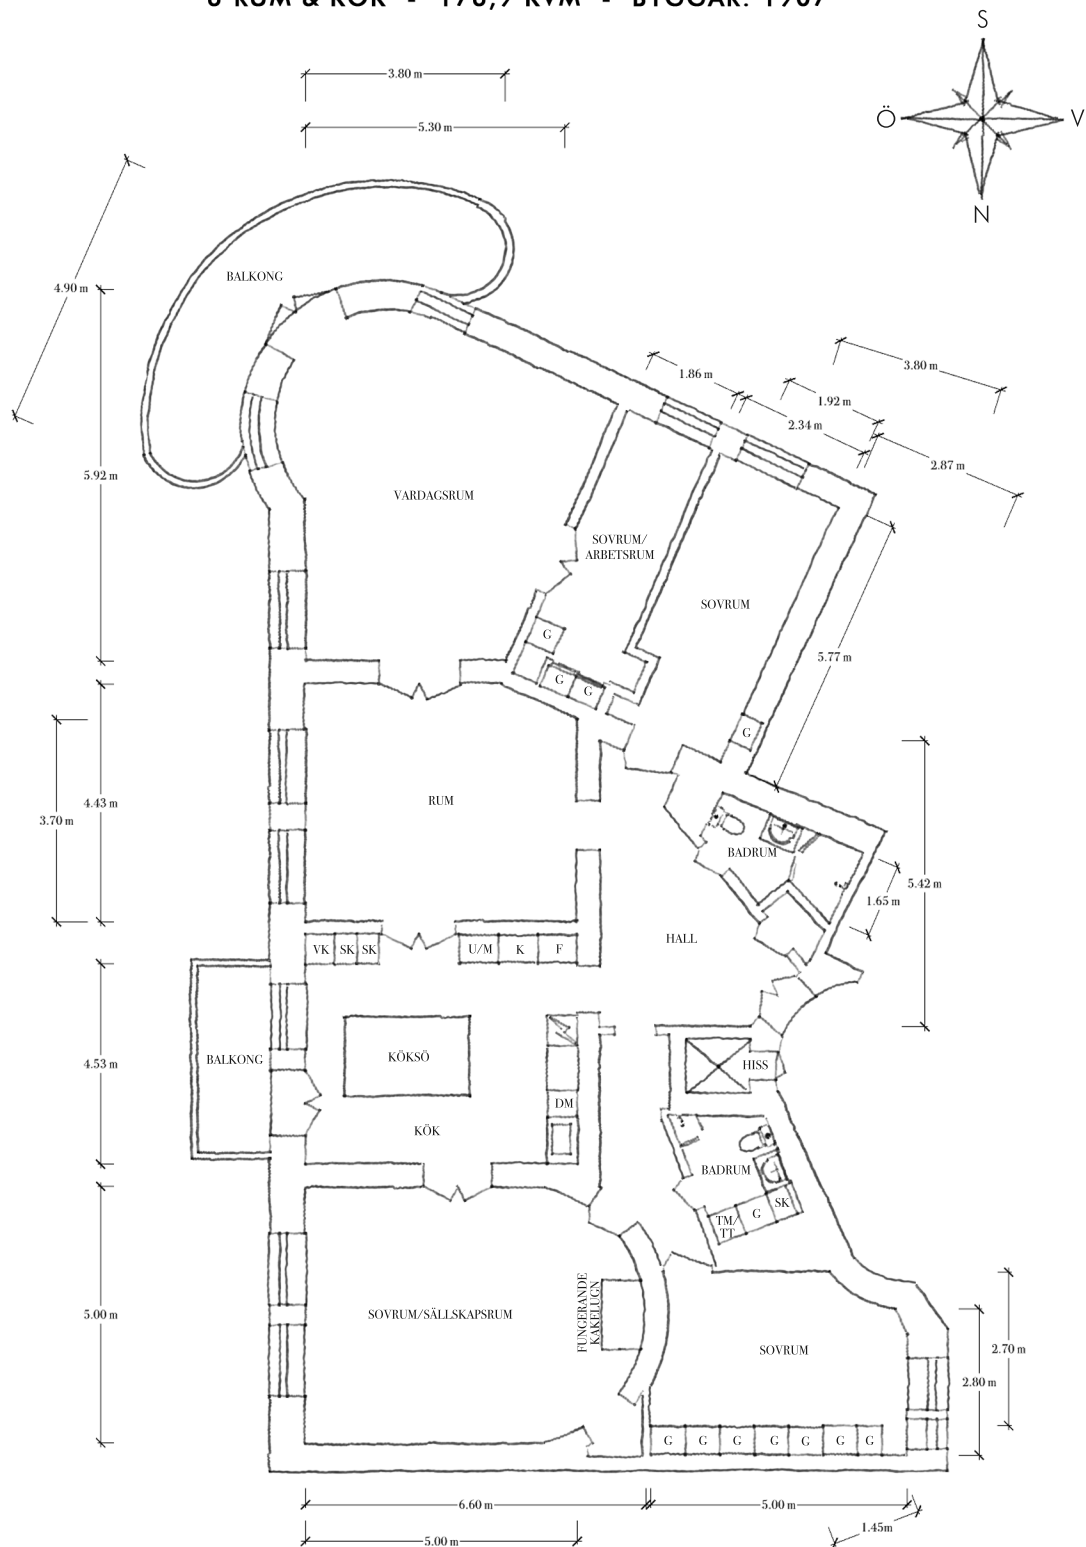

Viss avvikelse kan förekomma