


13.11.39.
Lennart Sjöberg

40916
1-4

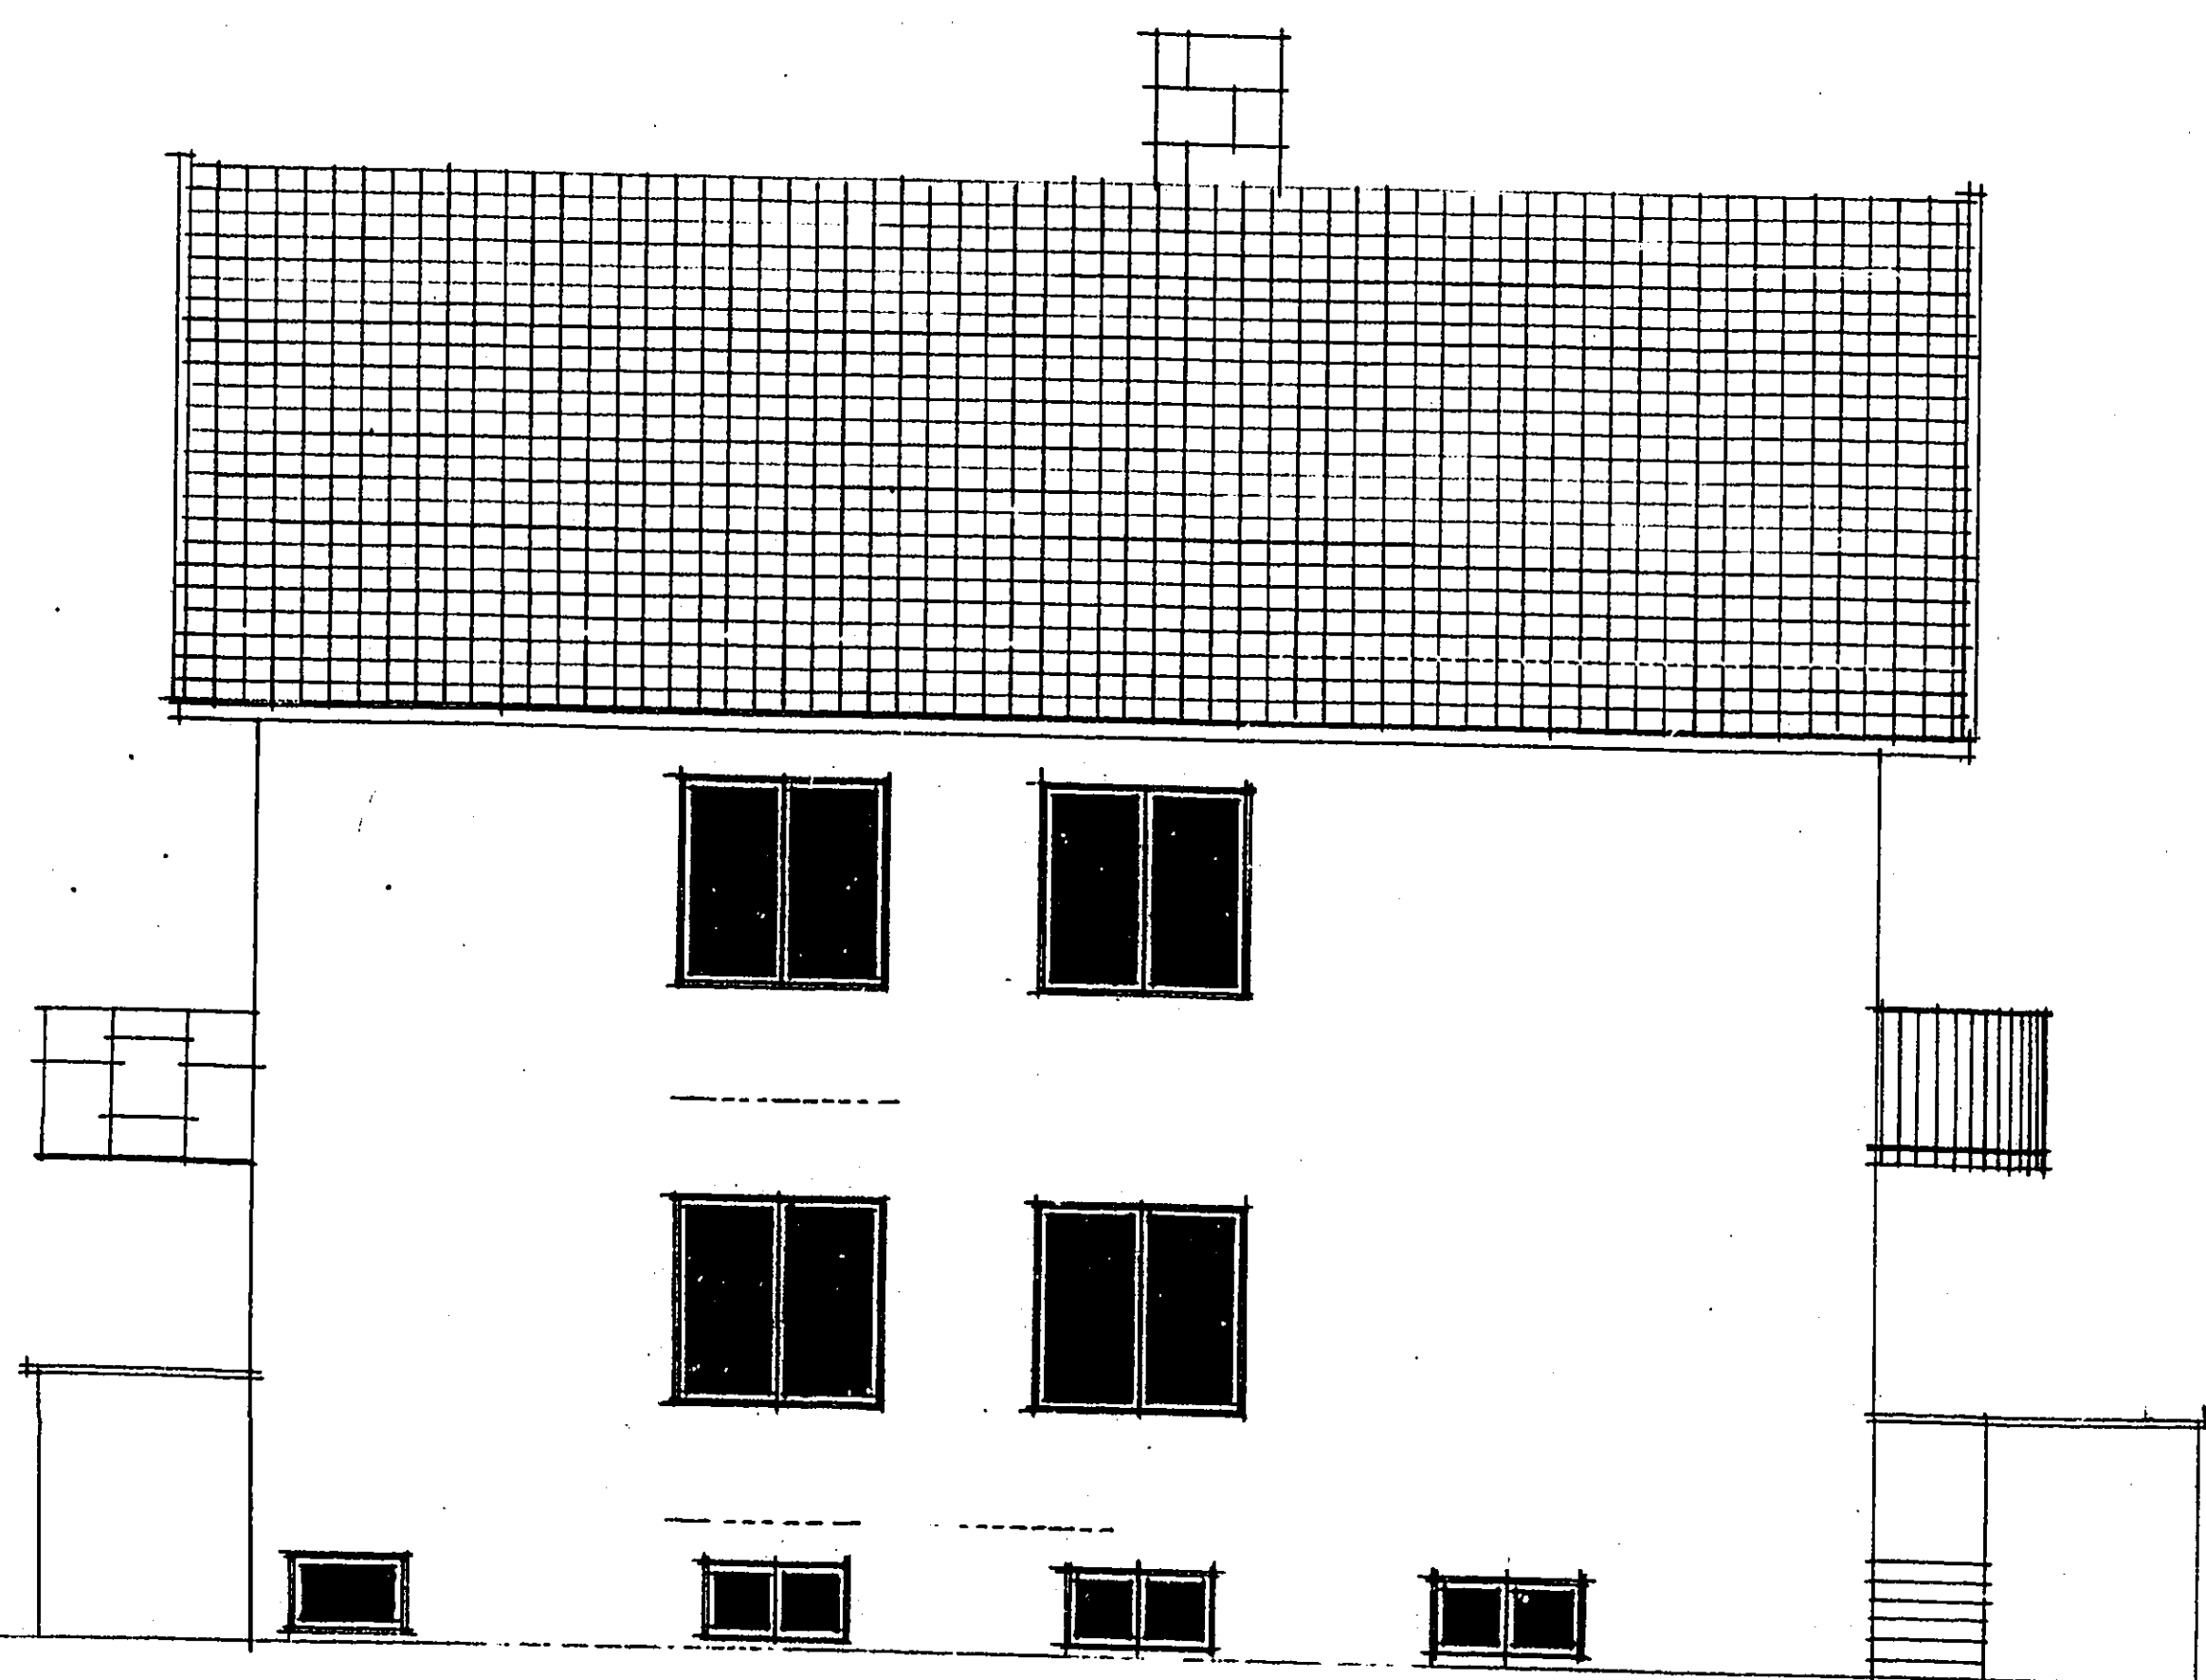

fasad mot öster (Skärsgatan)



fasad mot väster.

STÄLLD AV BYGNADSS-
NÄMNDEN I GÖTEBORG


den 28 NOV 1939 § 1698

betyg


i tjänsten

Gunnar Sjöberg

Slutbesiktigat
den 29/11 1940

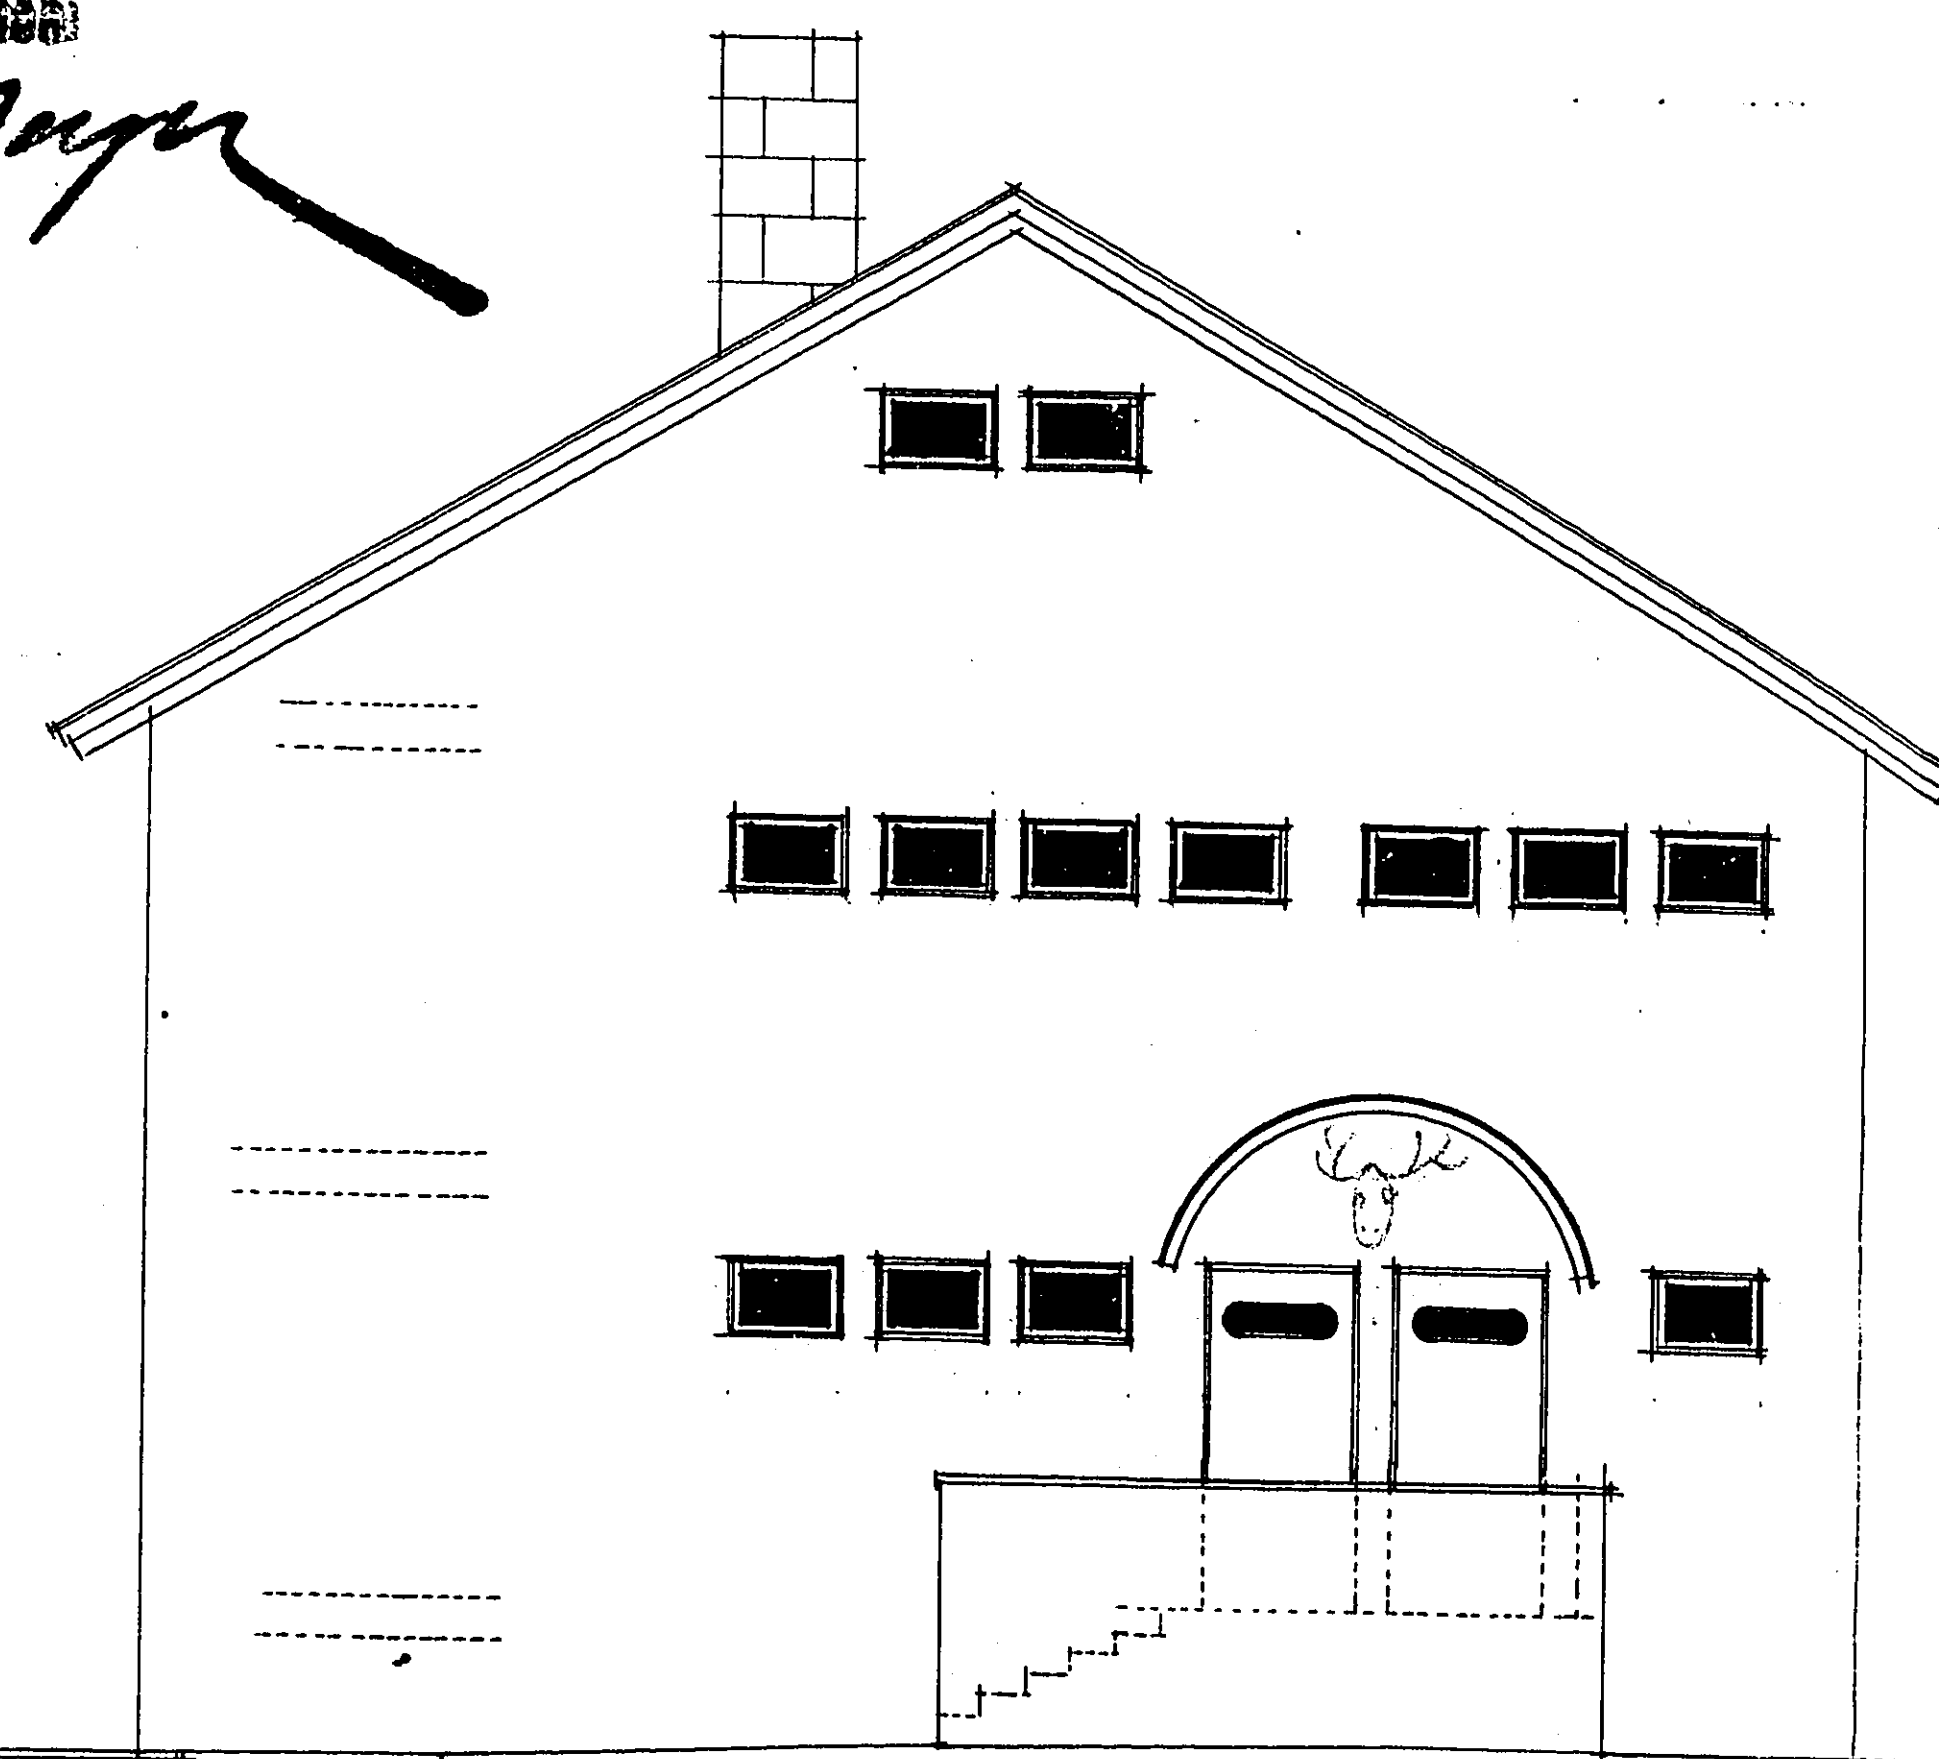

fasad mot norr.

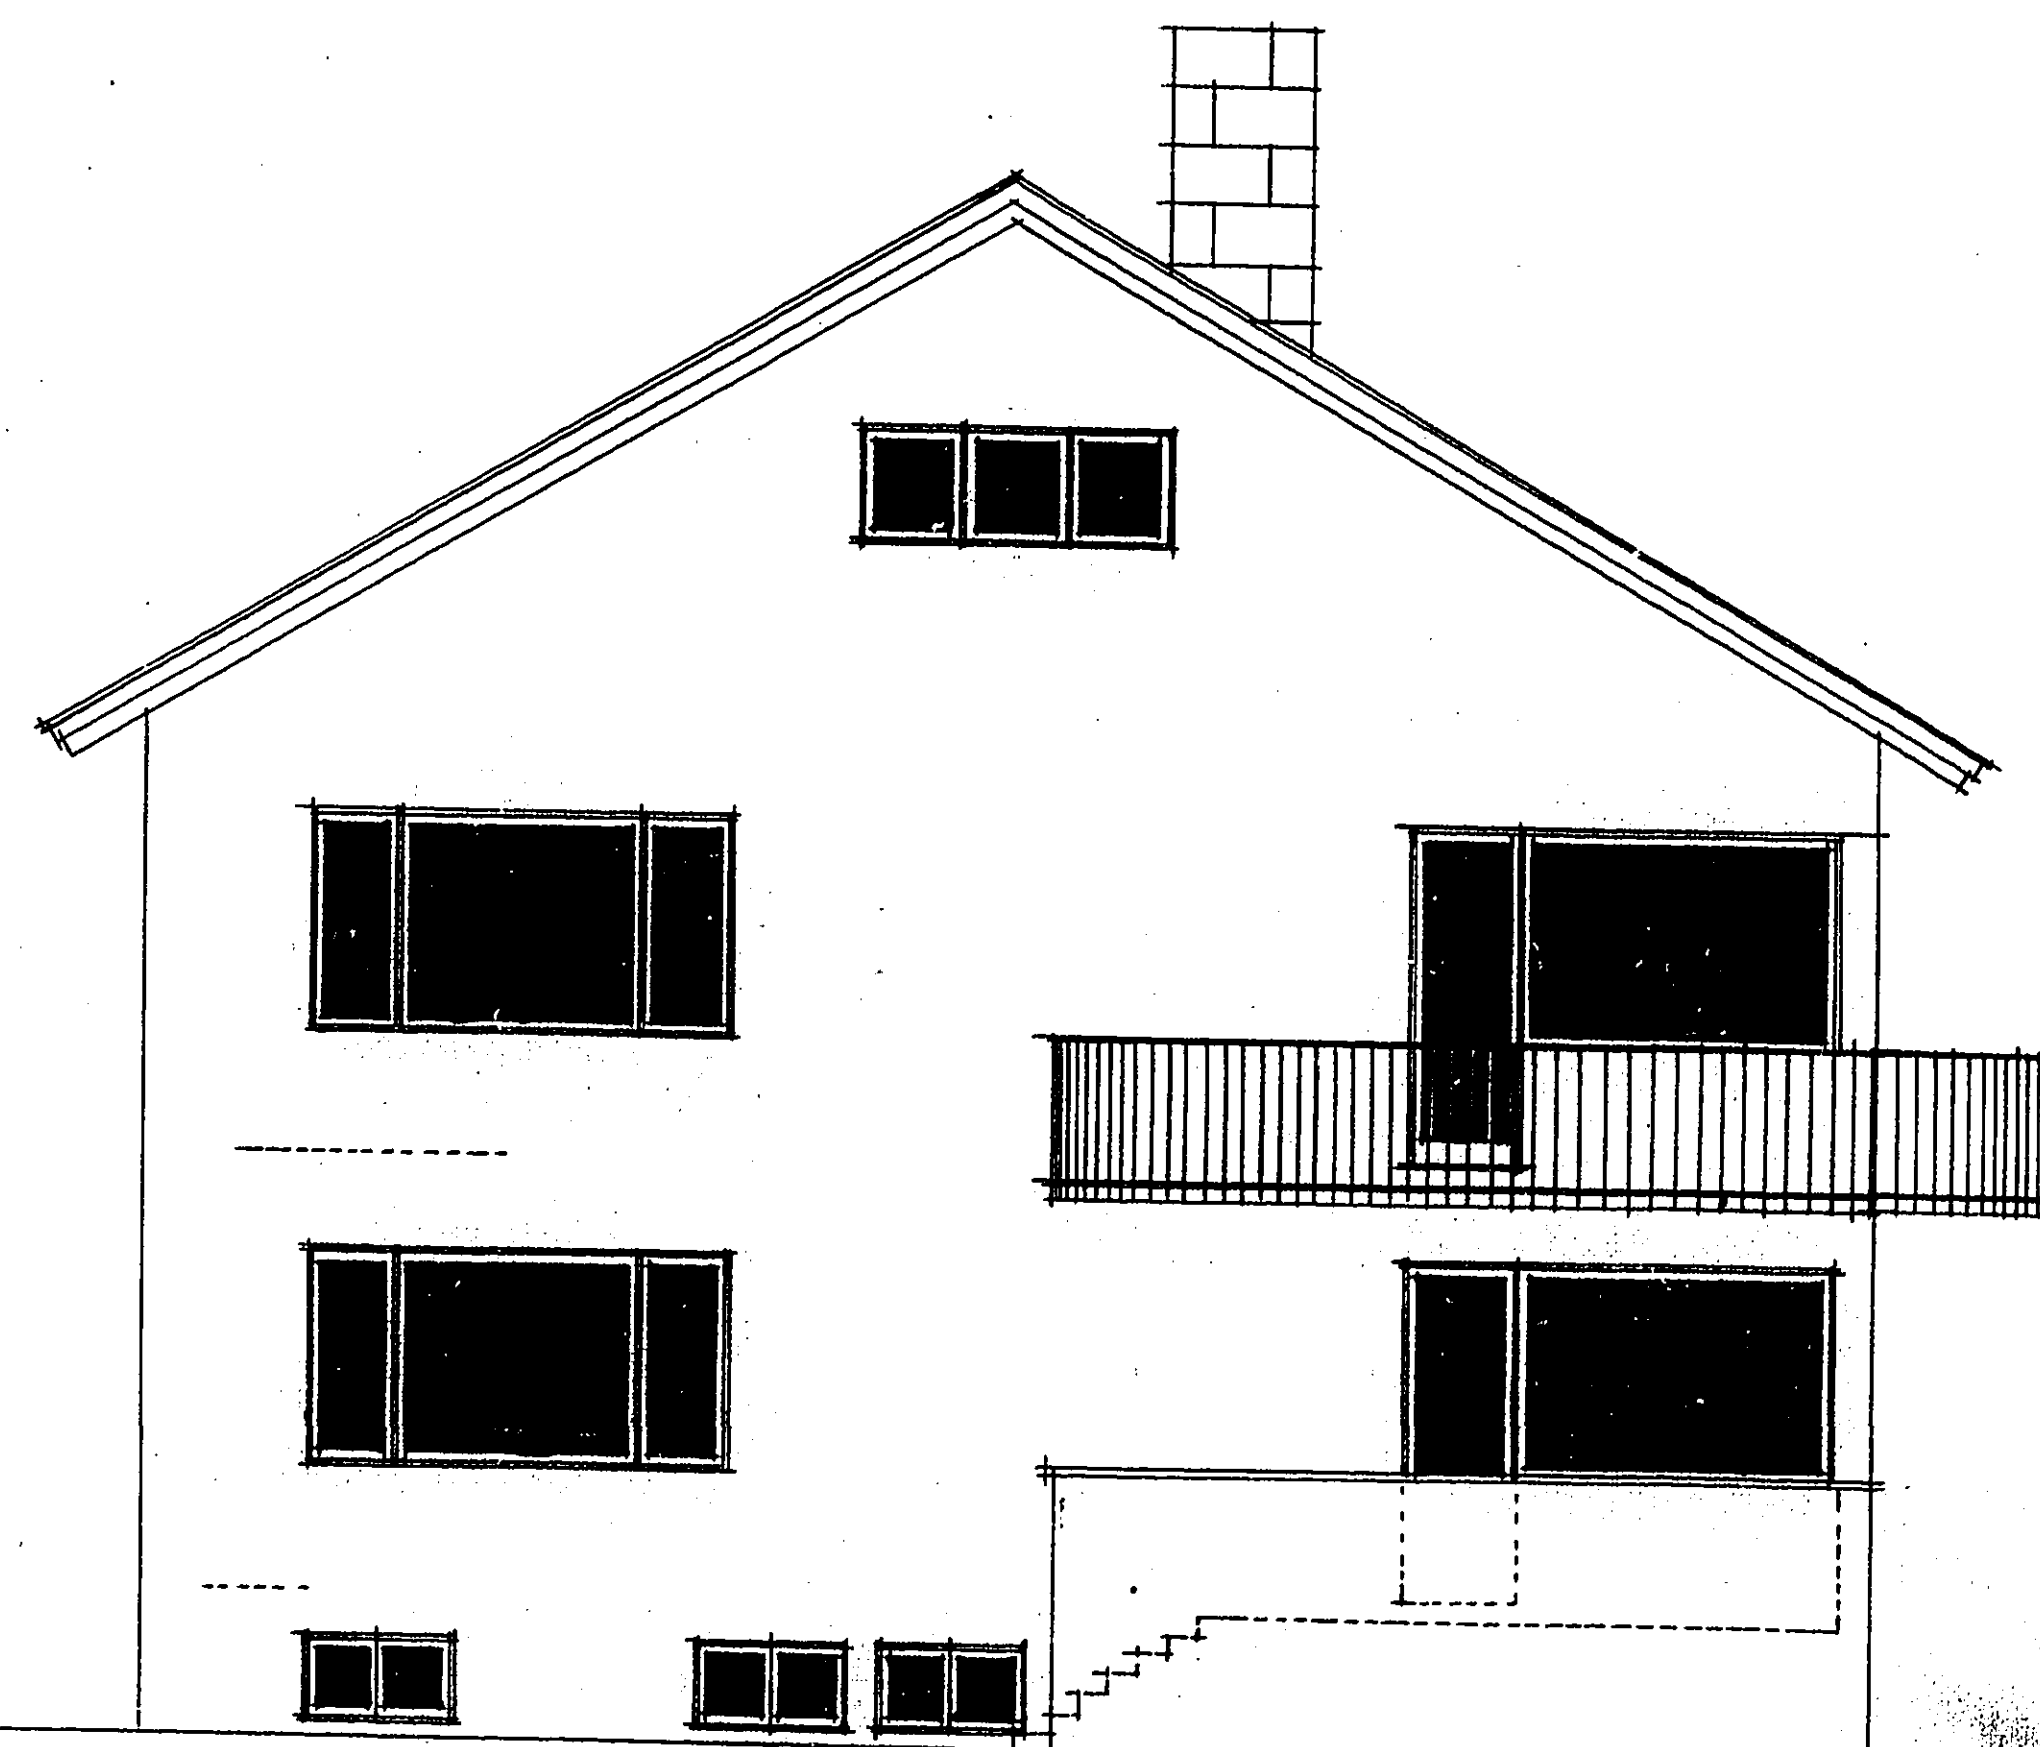

fasad mot söder.

22

STÄLLD AV BYGNADSS-
NÄMNDEN I GÖTEBORG

159941

skala 1/100.

