

Förslag till ändring i tomtindelningen inom del av

64:de kvarteret Tomsnäcken i Bö i Göteborg

Uppgjort i december 1943 av

Stadsingenjör, mättningsman

Stadsingenjör, mättningsman

21. DEC. 1943

Länsstyrelsen i Göteborgs och Bohus län
har denna dag fastställt ifrågasatt för-
slag till tomtindelning och har länsstyrel-
sens beslut jämlikt 75 § 2 mom. tredje stycket
stadsplanelagen vunnit laga kraft, betygat:
Göteborg, i landskansliet, den 21

februari 1944.

Utan avgift


Ex officio: Ernst Uddenberg

x-26380

x-26320

x-26380

000000

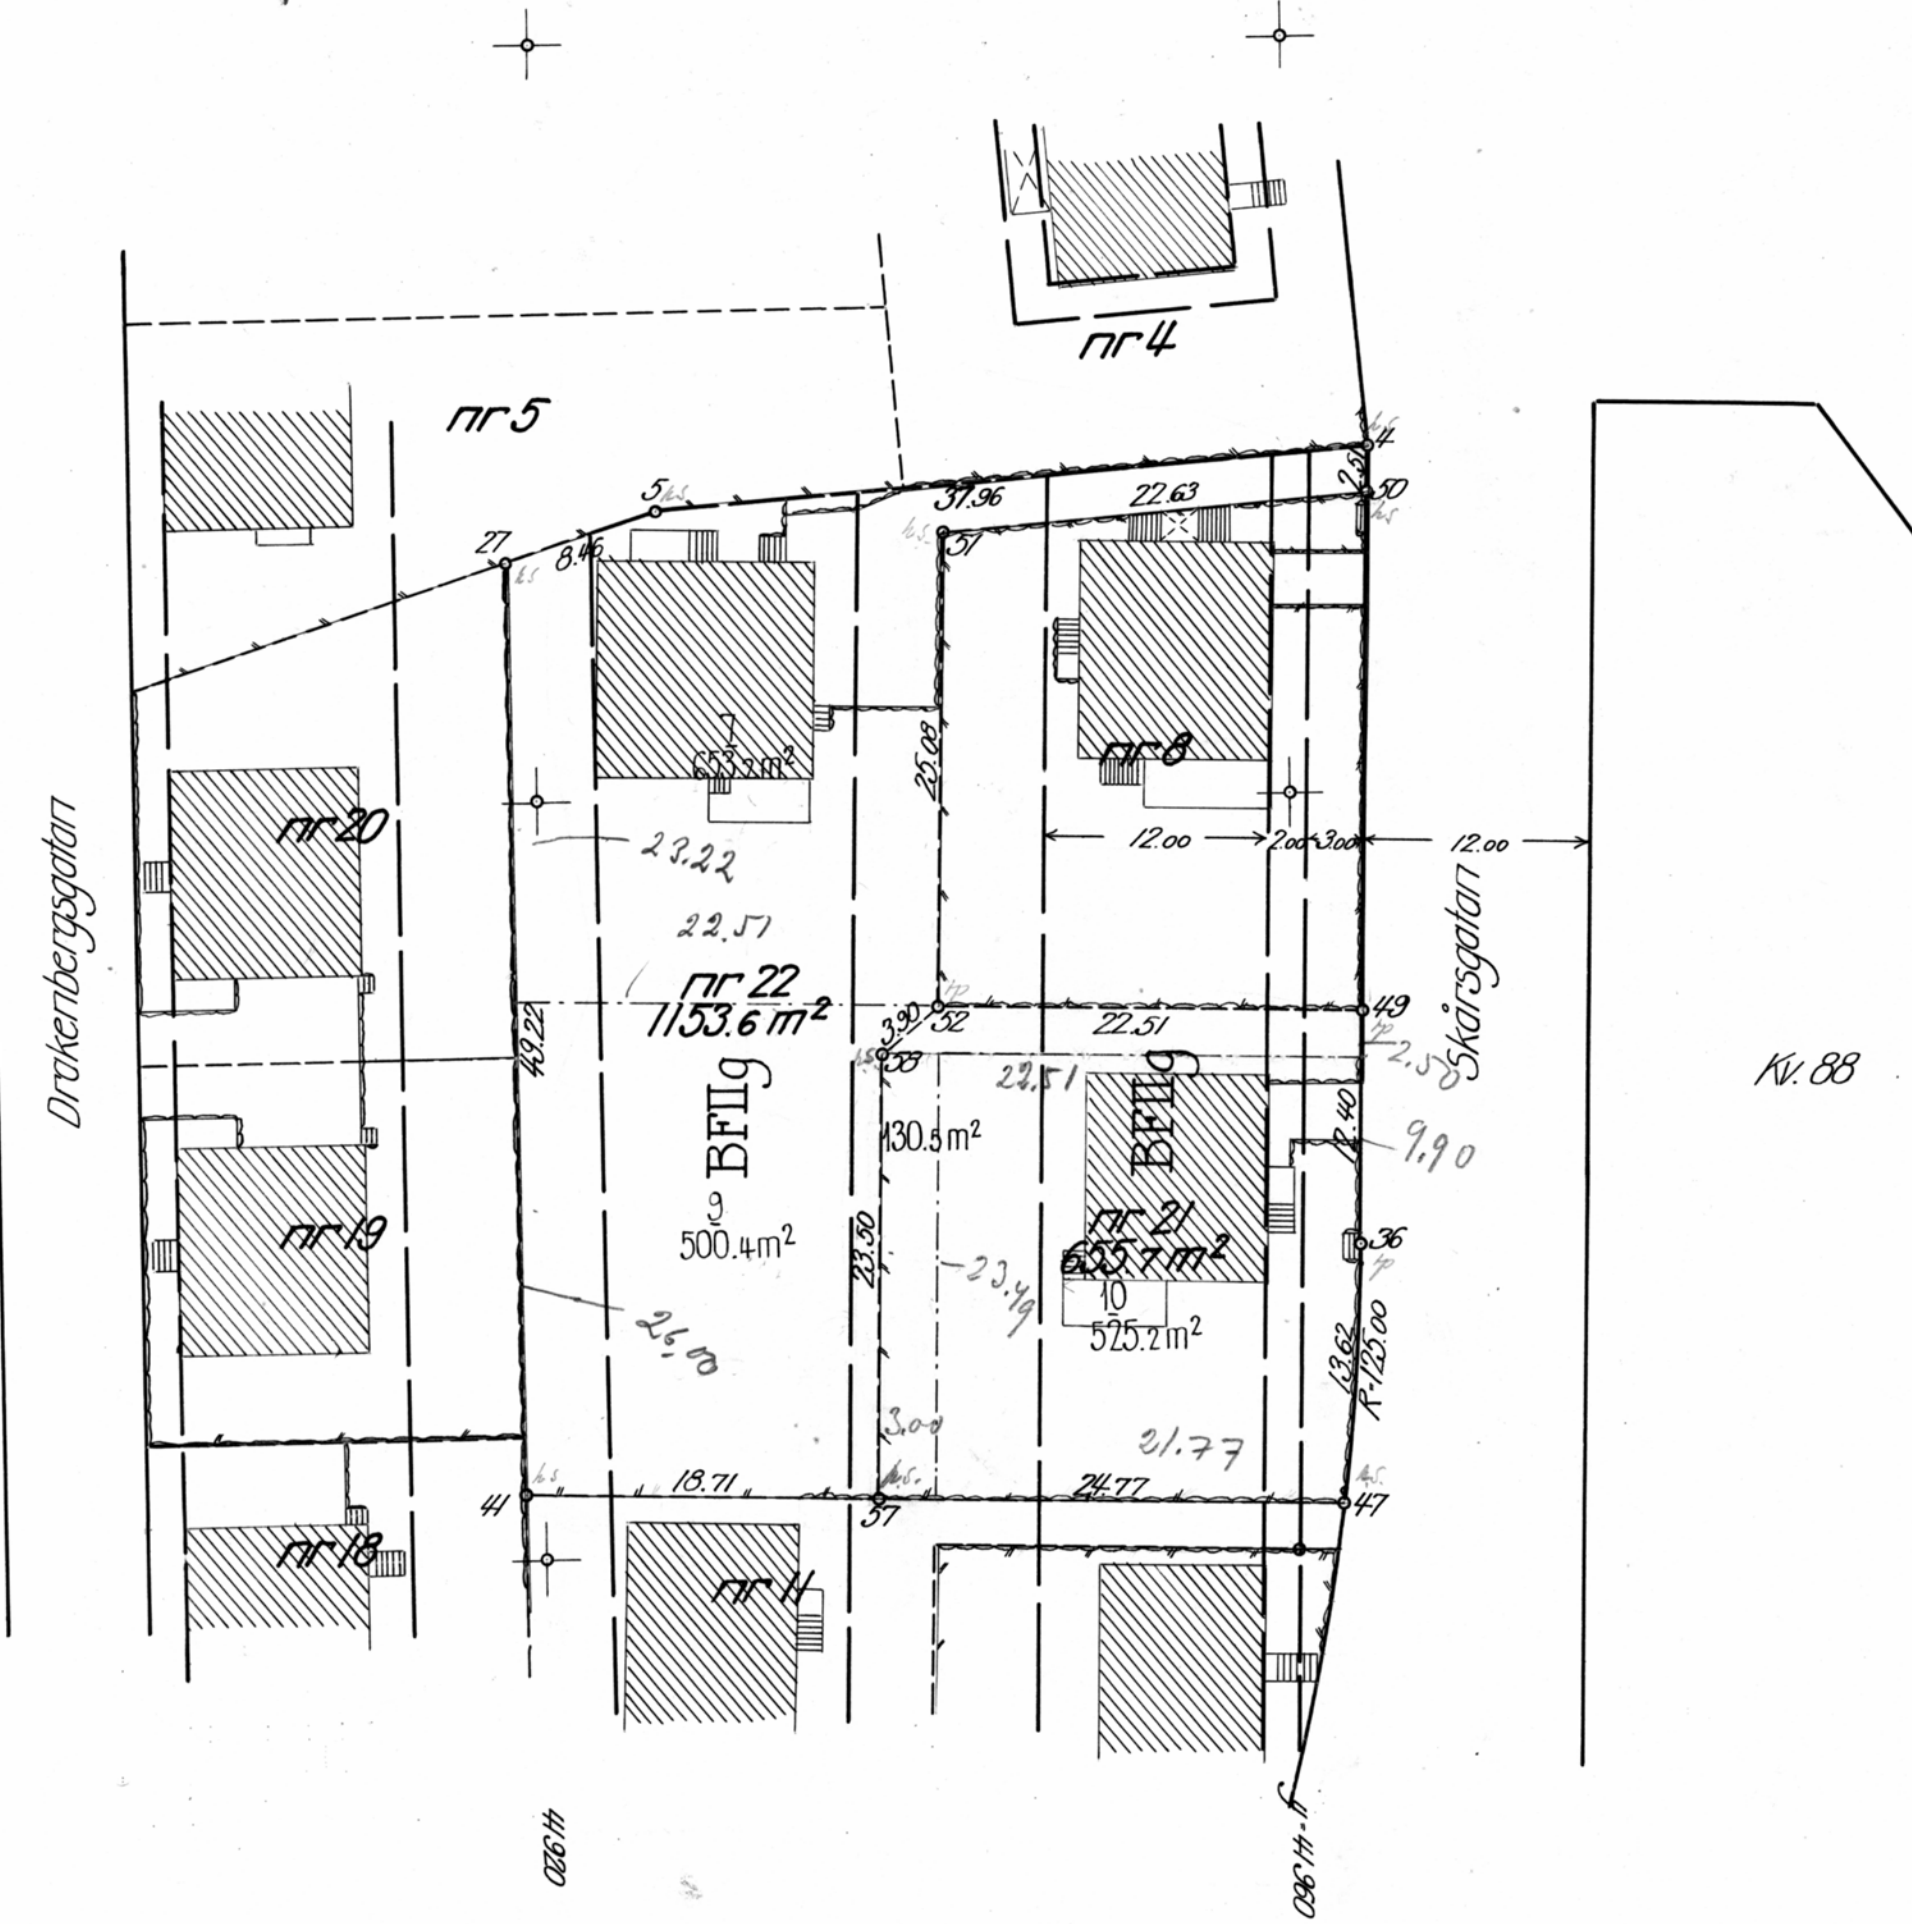

Koordinatförteckning:

nr	y	x
4	364.39	335.35
5	325.36	332.27
27	313.33	332.62
36	363.20	336.06
41	333.01	333.30
47	362.48	332.89
49	363.77	333.06
50	364.34	333.04
51	341.79	334.00
52	341.26	333.33
57	337.72	333.01
58	335.21	335.30

Skala 1:400

Göteborgs Stadsingenjörskontor
Arkiv nr. 1000
Grundad på
Ritad av
Kop. Rev. av
Granskad av *J. Uddenberg* d. 19/12 43

Fpa 3242