


SMÅLANDSGATAN 3F

2 RUM & KÖK - 48 KVM - BYGGÅR: 1888

ENTRÉPLAN

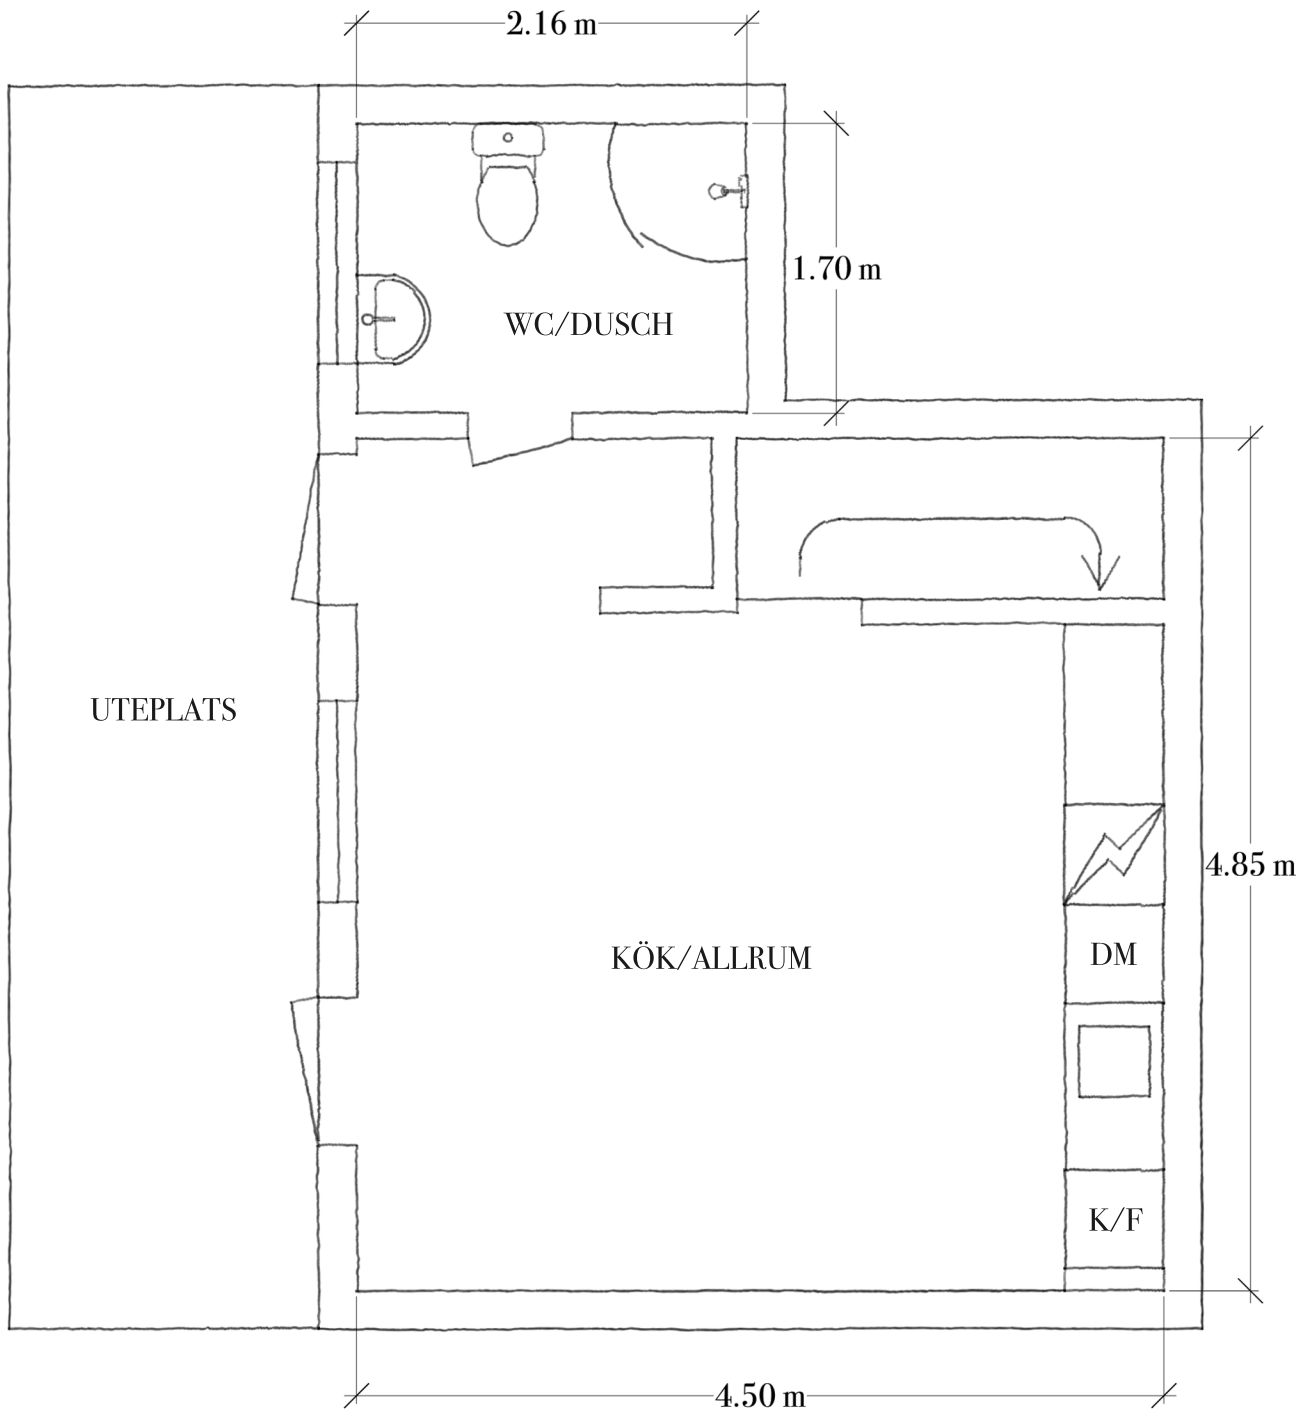

Viss avvikelse kan förekomma