


SÖDRA VÄGEN 6B

2 RUM & KÖK - 61 KVM - BYGGÅR: 1906

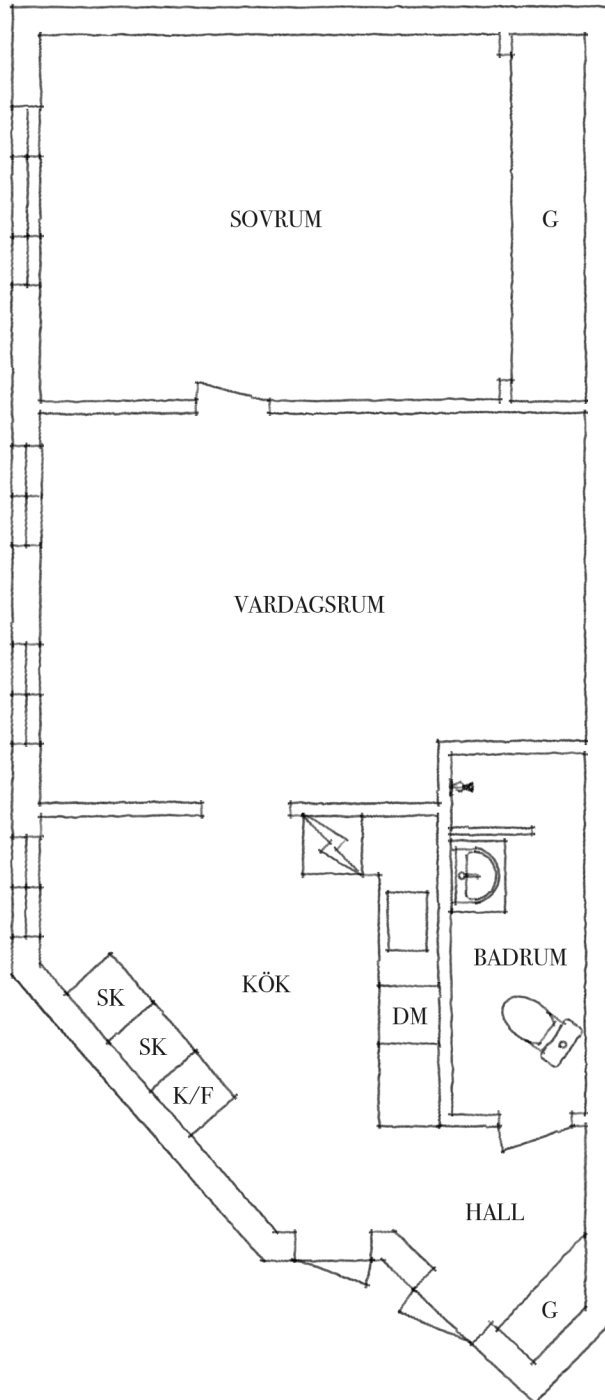

Viss avvikelse kan förekomma