


SVEAGATAN 2A

2 RUM & KÖK - 35 KVM

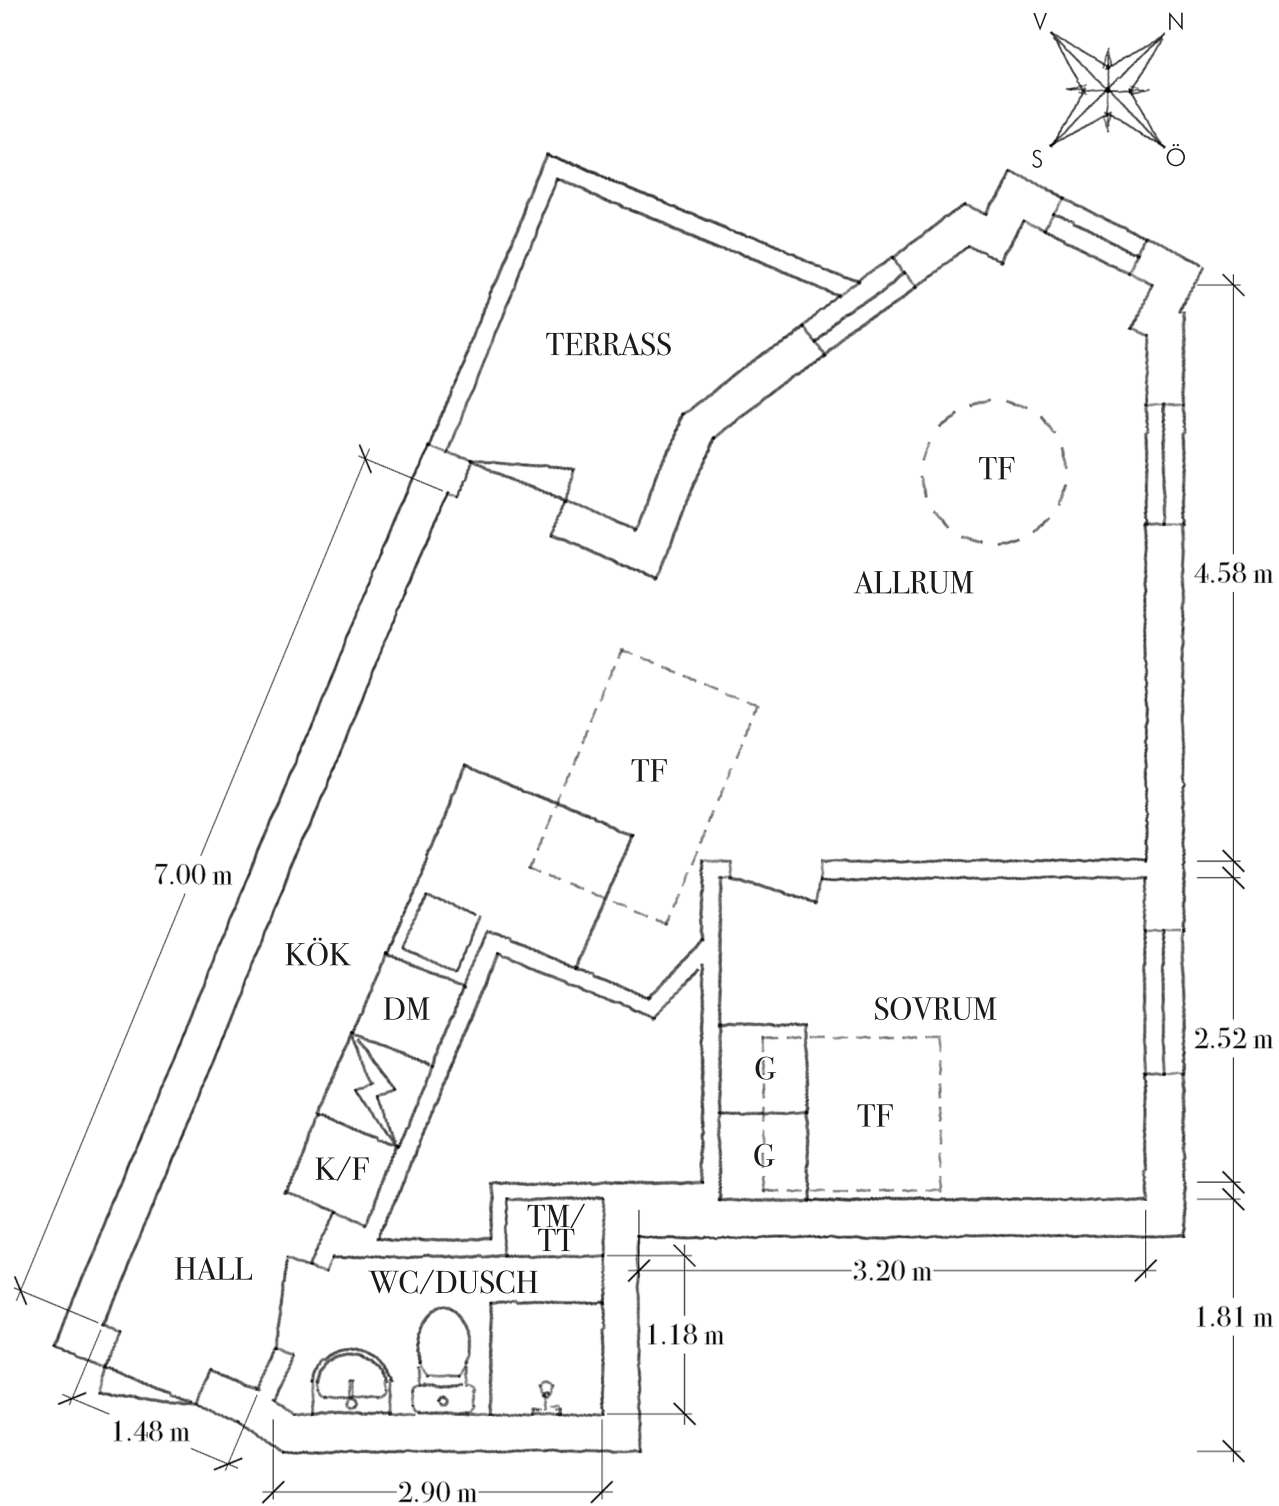

Viss avvikelse kan förekomma