

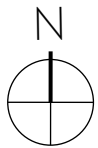


TRÄDGÅRDSFÖRSLAG, WILLIAM GIBSONS VÄG 5

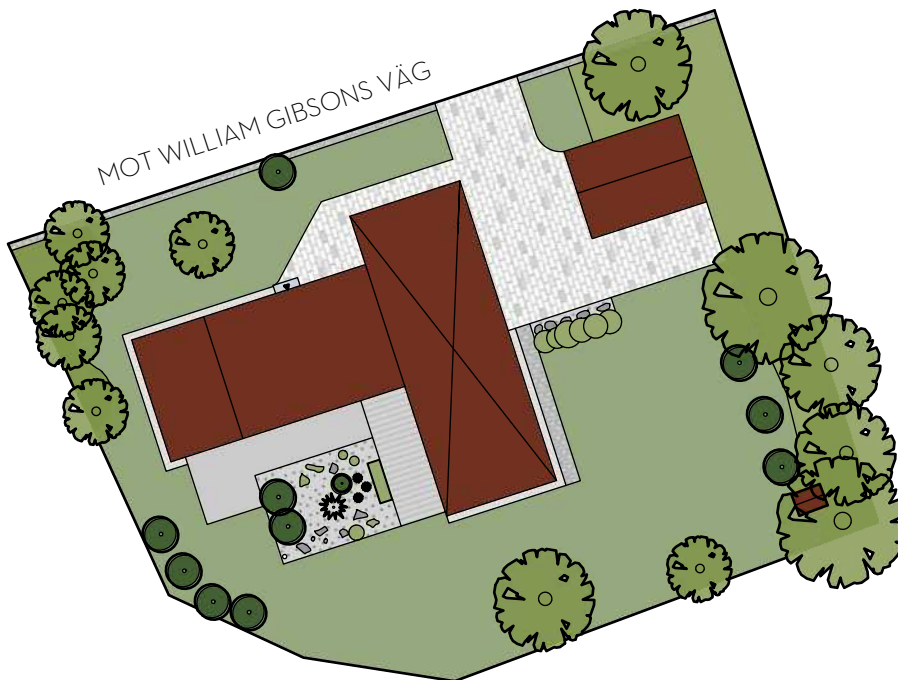

NULÄGE

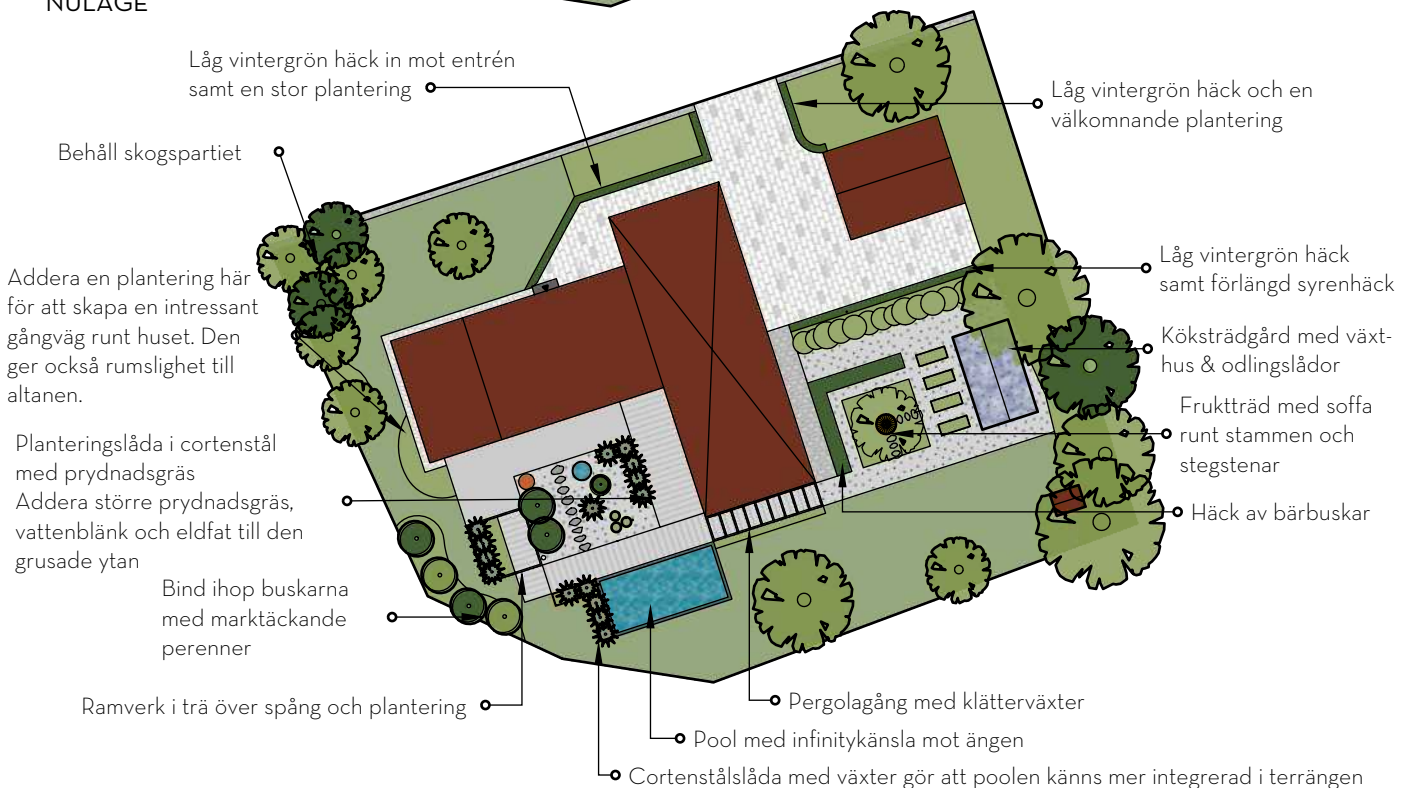

NY TRÄDGÅRD

Här har ni ett fantastiskt läge där omgivningen ger er fantastiska utblickar. En låg vintergrön häck ramar in infarten och fina planteringar välkomnar. Ett par pergolor/ramverk ger ytterligare en dimension till trädgården. Planteringslådor, kantningar mellan olika markmaterial samt eldfat och vattenblänk i rostigt cortenstål blir en fin kontrast och passar fint till husets tegel. Grusplanteringen behålls men större växter i större men färre sjok ger en lugnare känsla. Träspångar omger grusplanteringen och leder fram till en pool som sträcker sig ut över gräsets sluttning och ger en infinitykänsla ut över ängarna. En pergolagång leder vidare till en köksträdgård med fruktträd, bärbuskar, odlingslådor samt växthus. I växthuset sitter man bekvämt i alla väder.



HÖGADALS
TRÄDGÅRDAR

TRÄDGÅRDSFÖRSLAG AV HÖGADALS TRÄDGÅRDAR
I SAMARBETE MED ALVHEM



ALVHEM