

Ritning till ny byggnad å lomt nr: 1 i 22<sup>dra</sup> kvarteret Lobelia i Ånggården... Göteborg

458431


Lathund Göteborg i stadsplanen  
i andra afdelningen, den 9. 11. 1936  
Å tjänstens vägnar  
Karl Johansson

1/429


Slutbesiktigad  
den 23/10 1936

Lösen EN krona


33537  
2-2

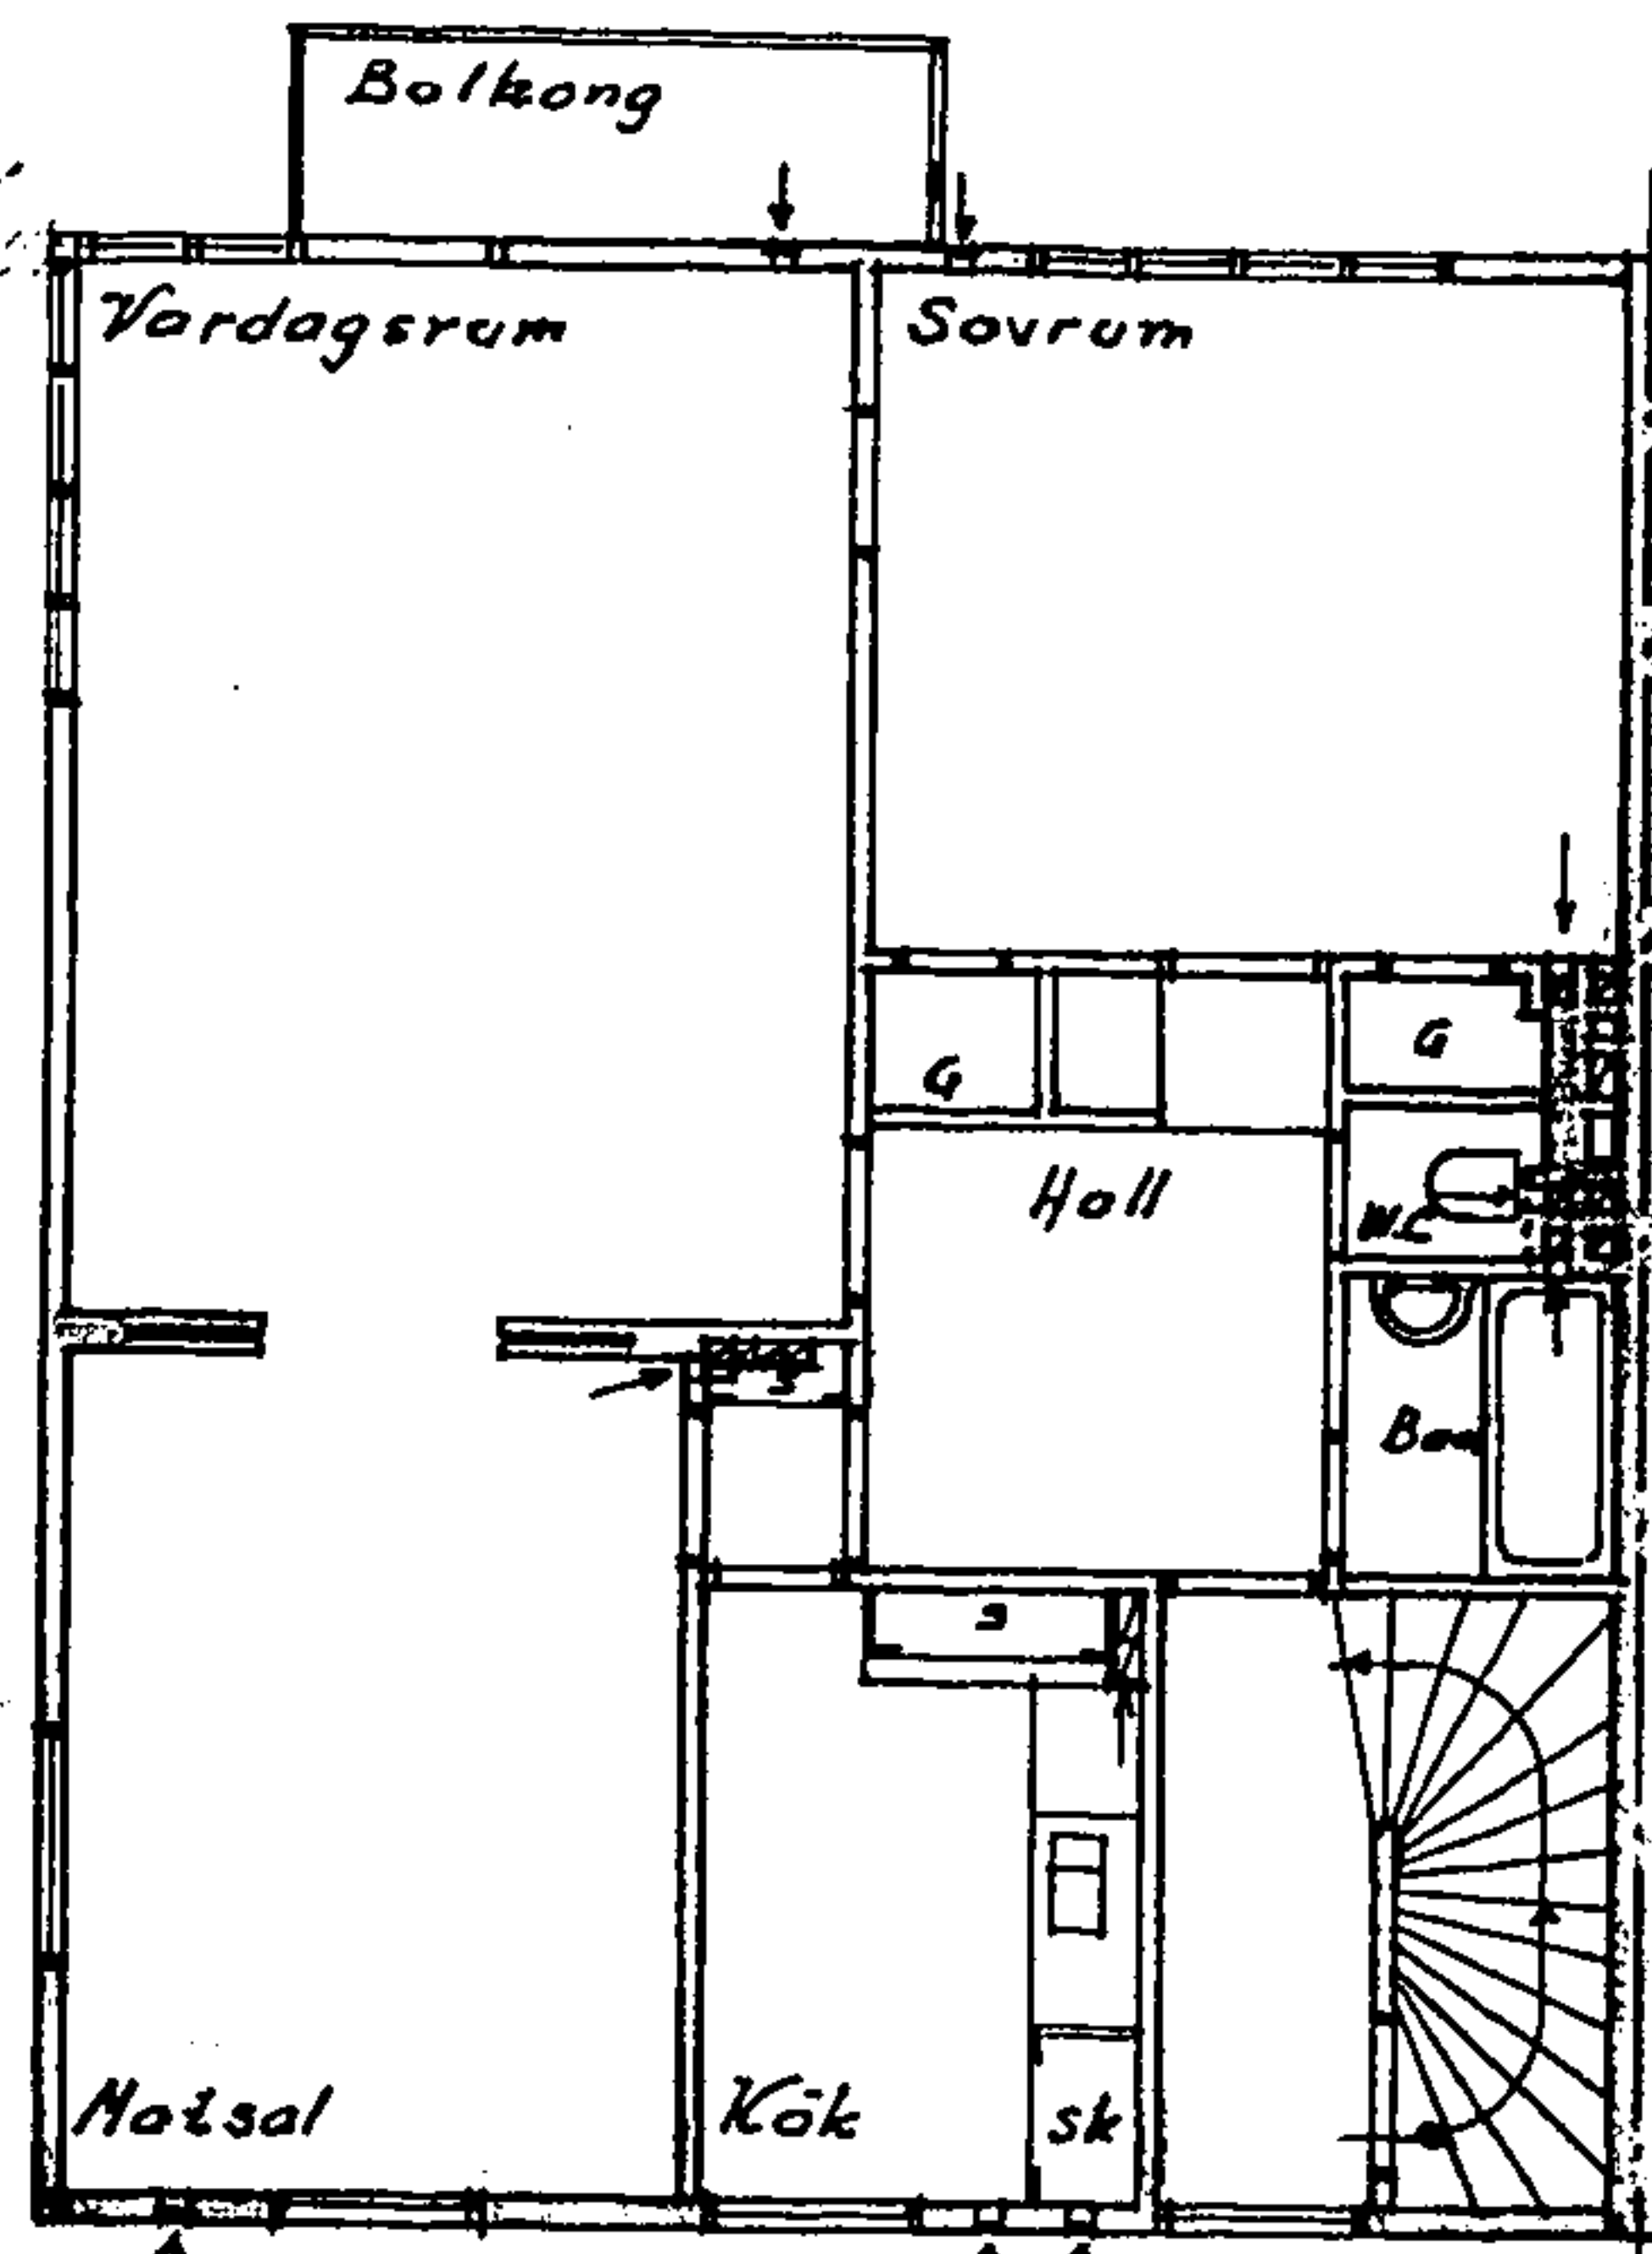


Plan av vån. Hopp

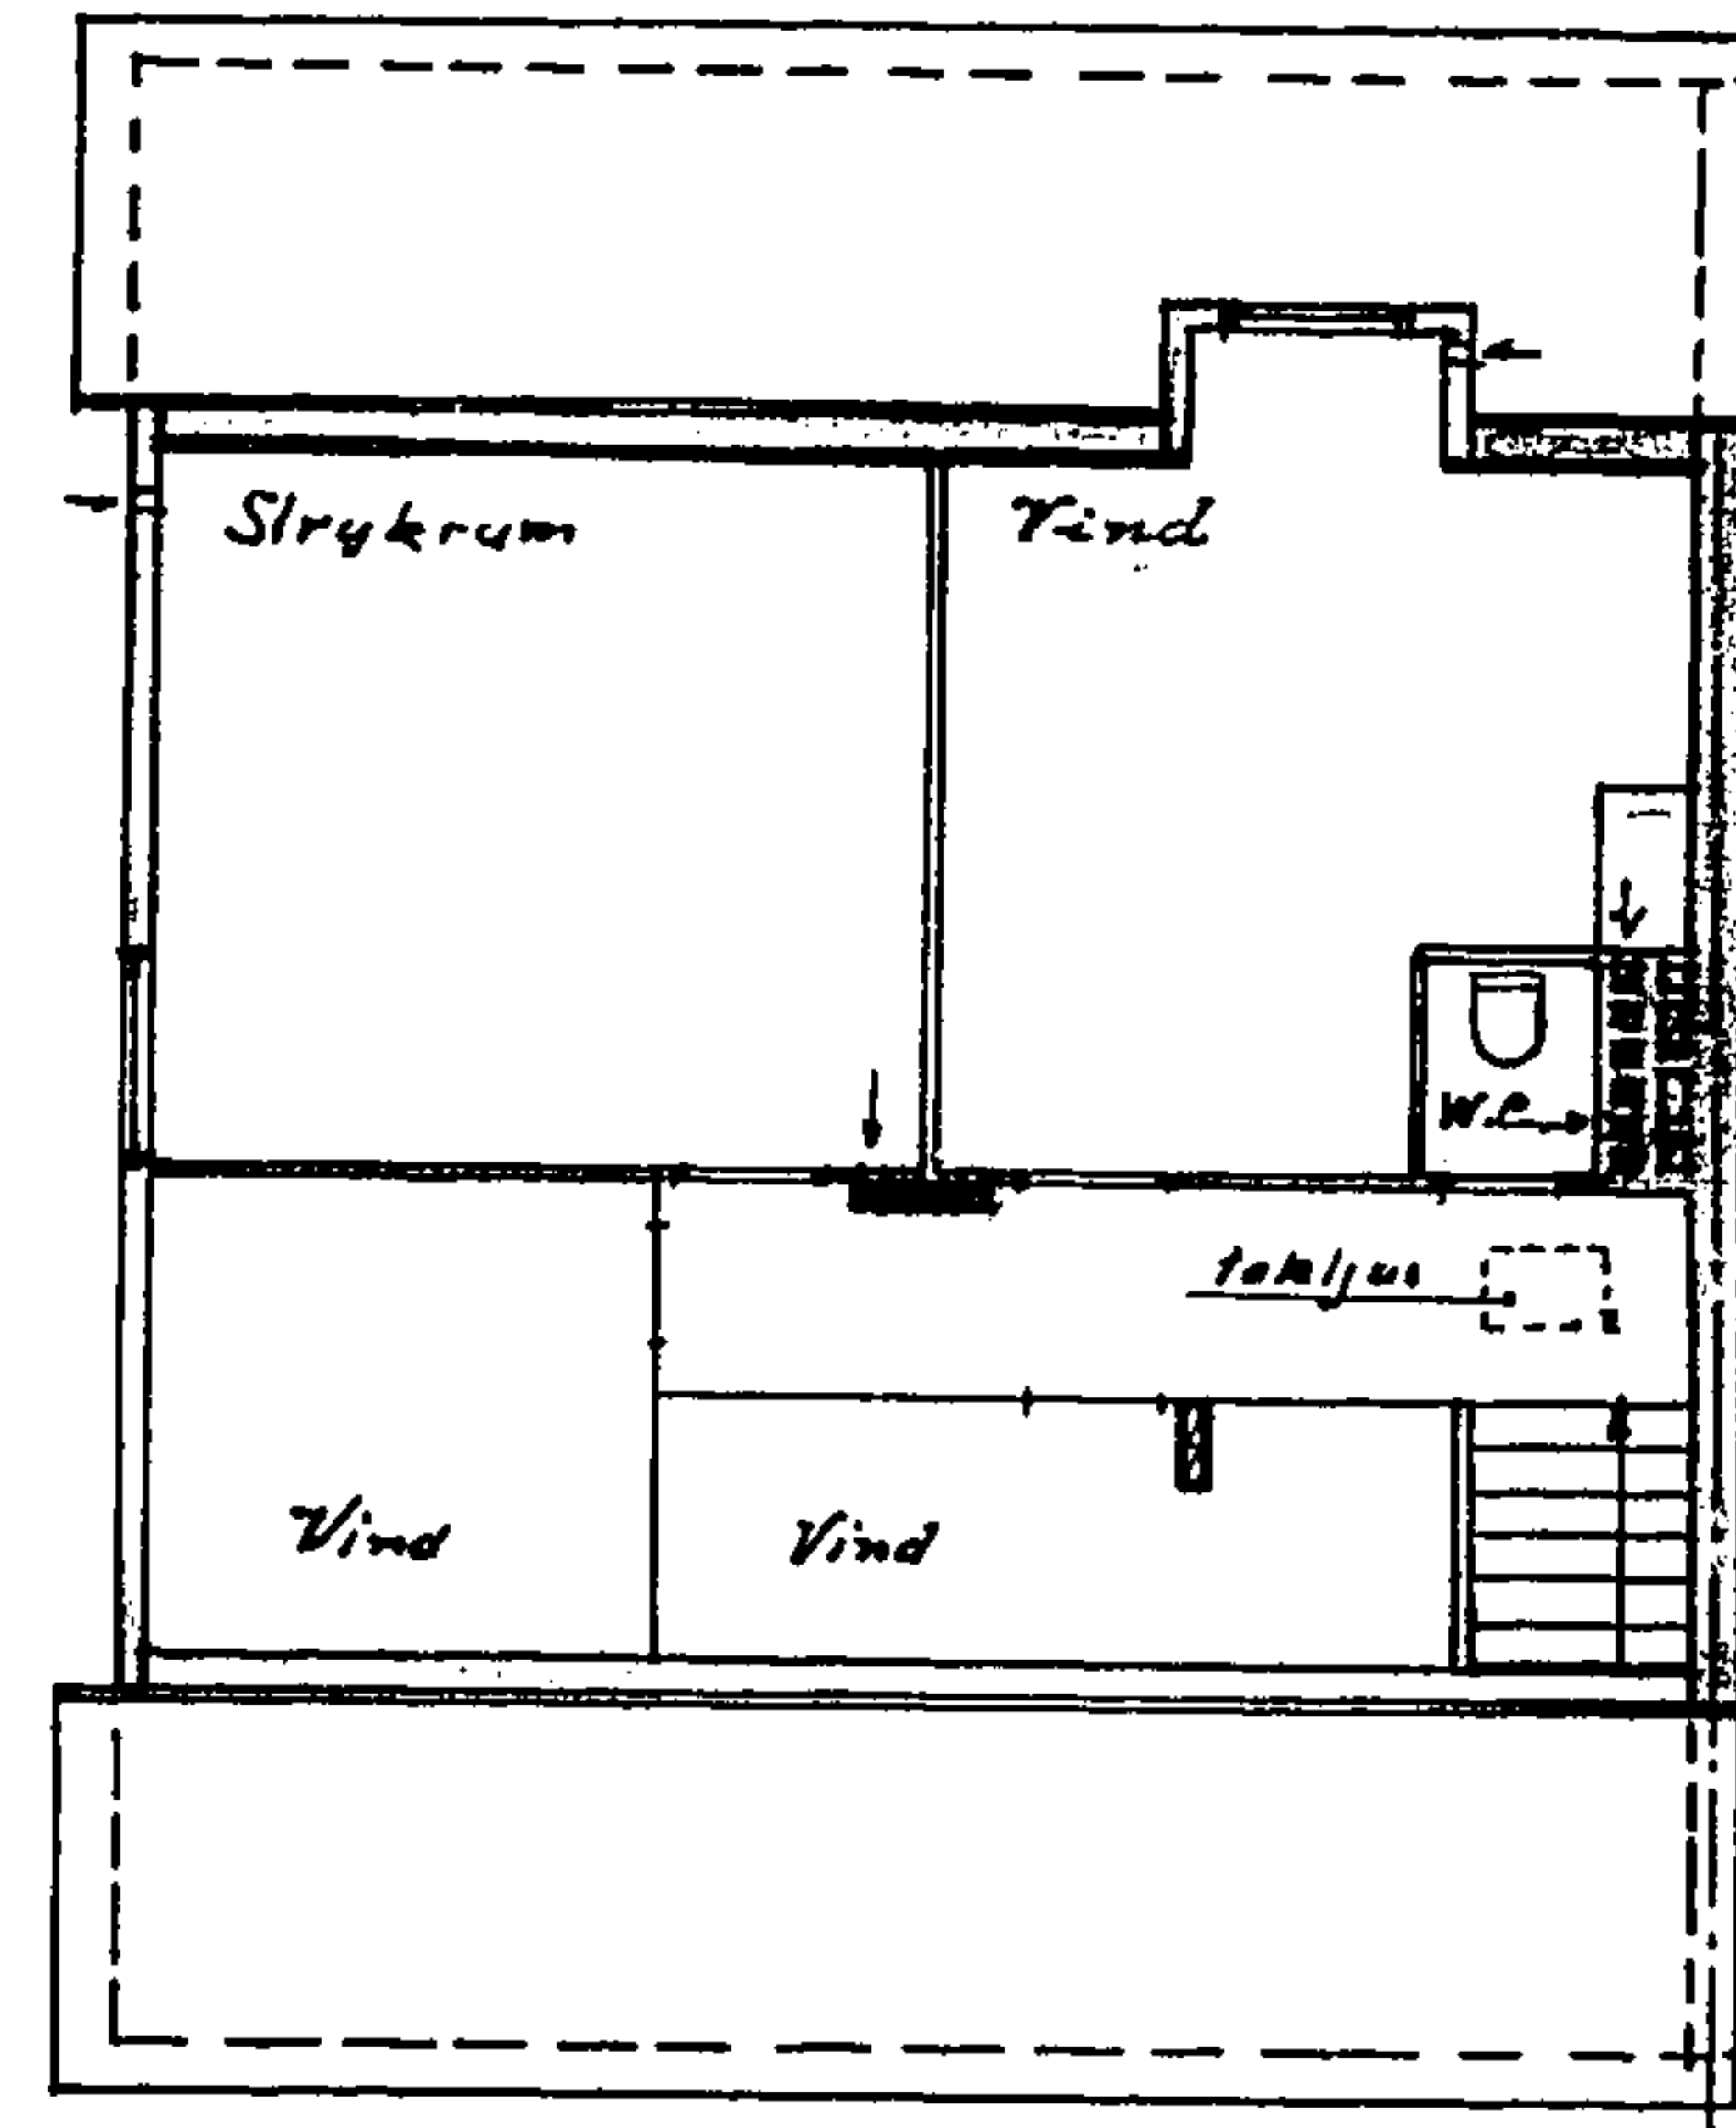

Plan av vinden

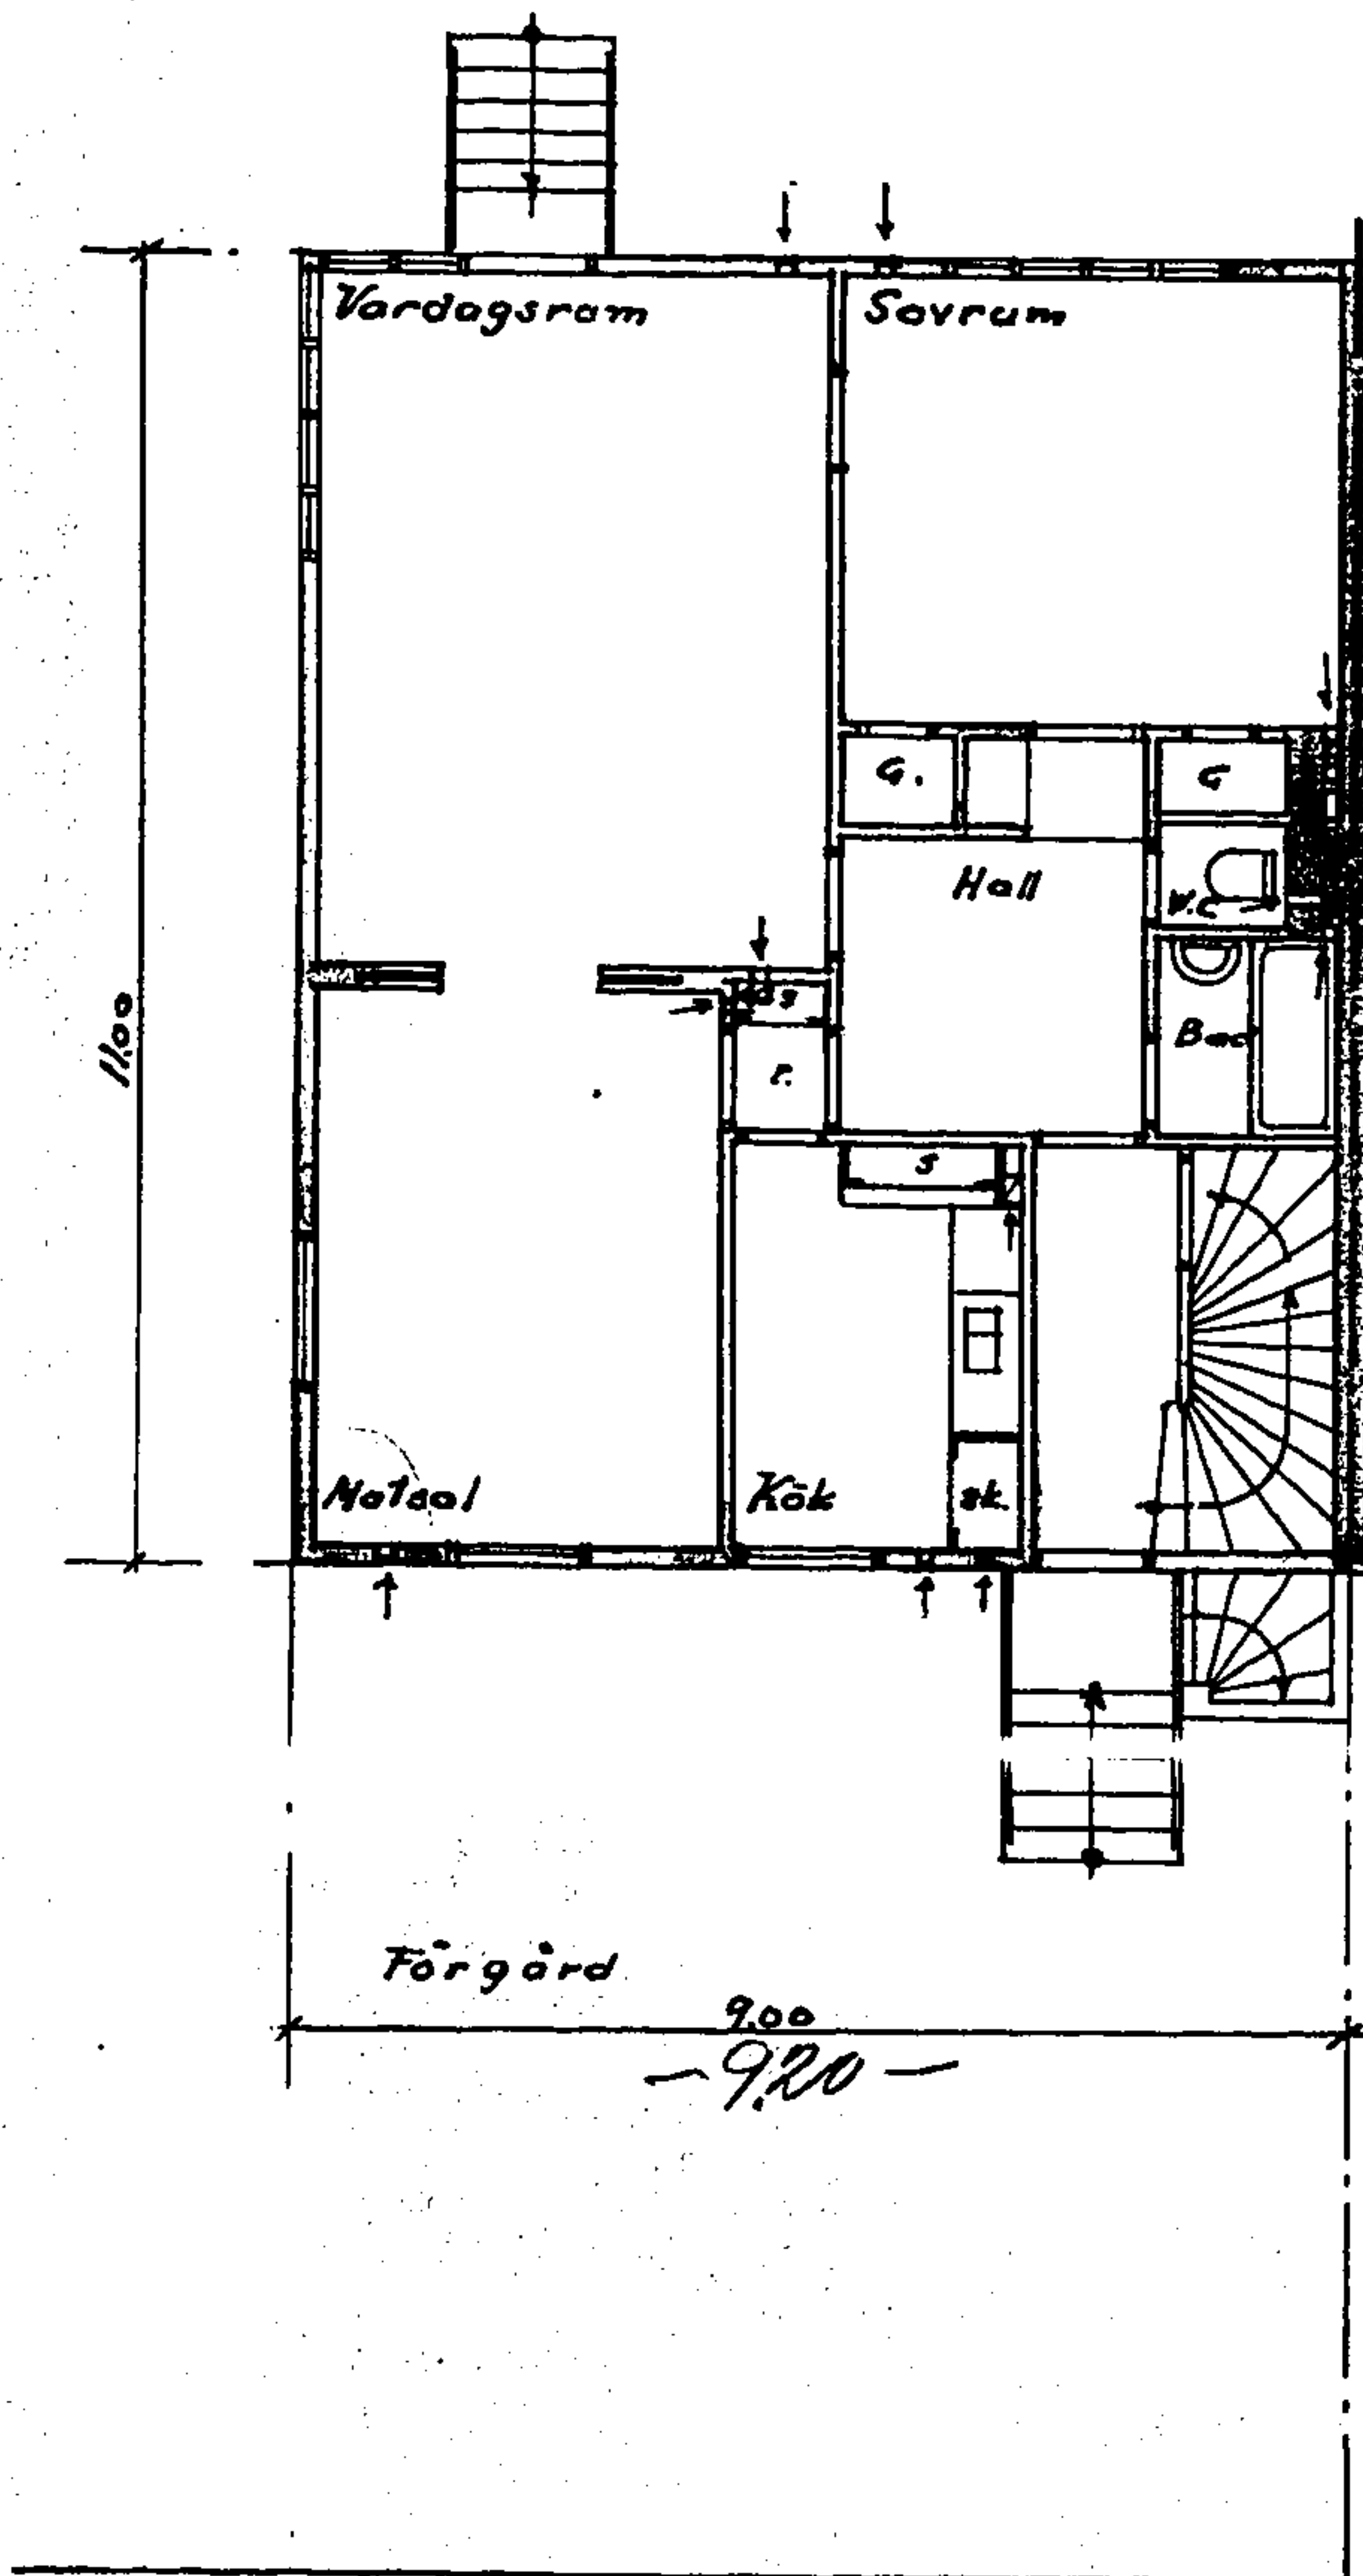

Plan av bottenvån

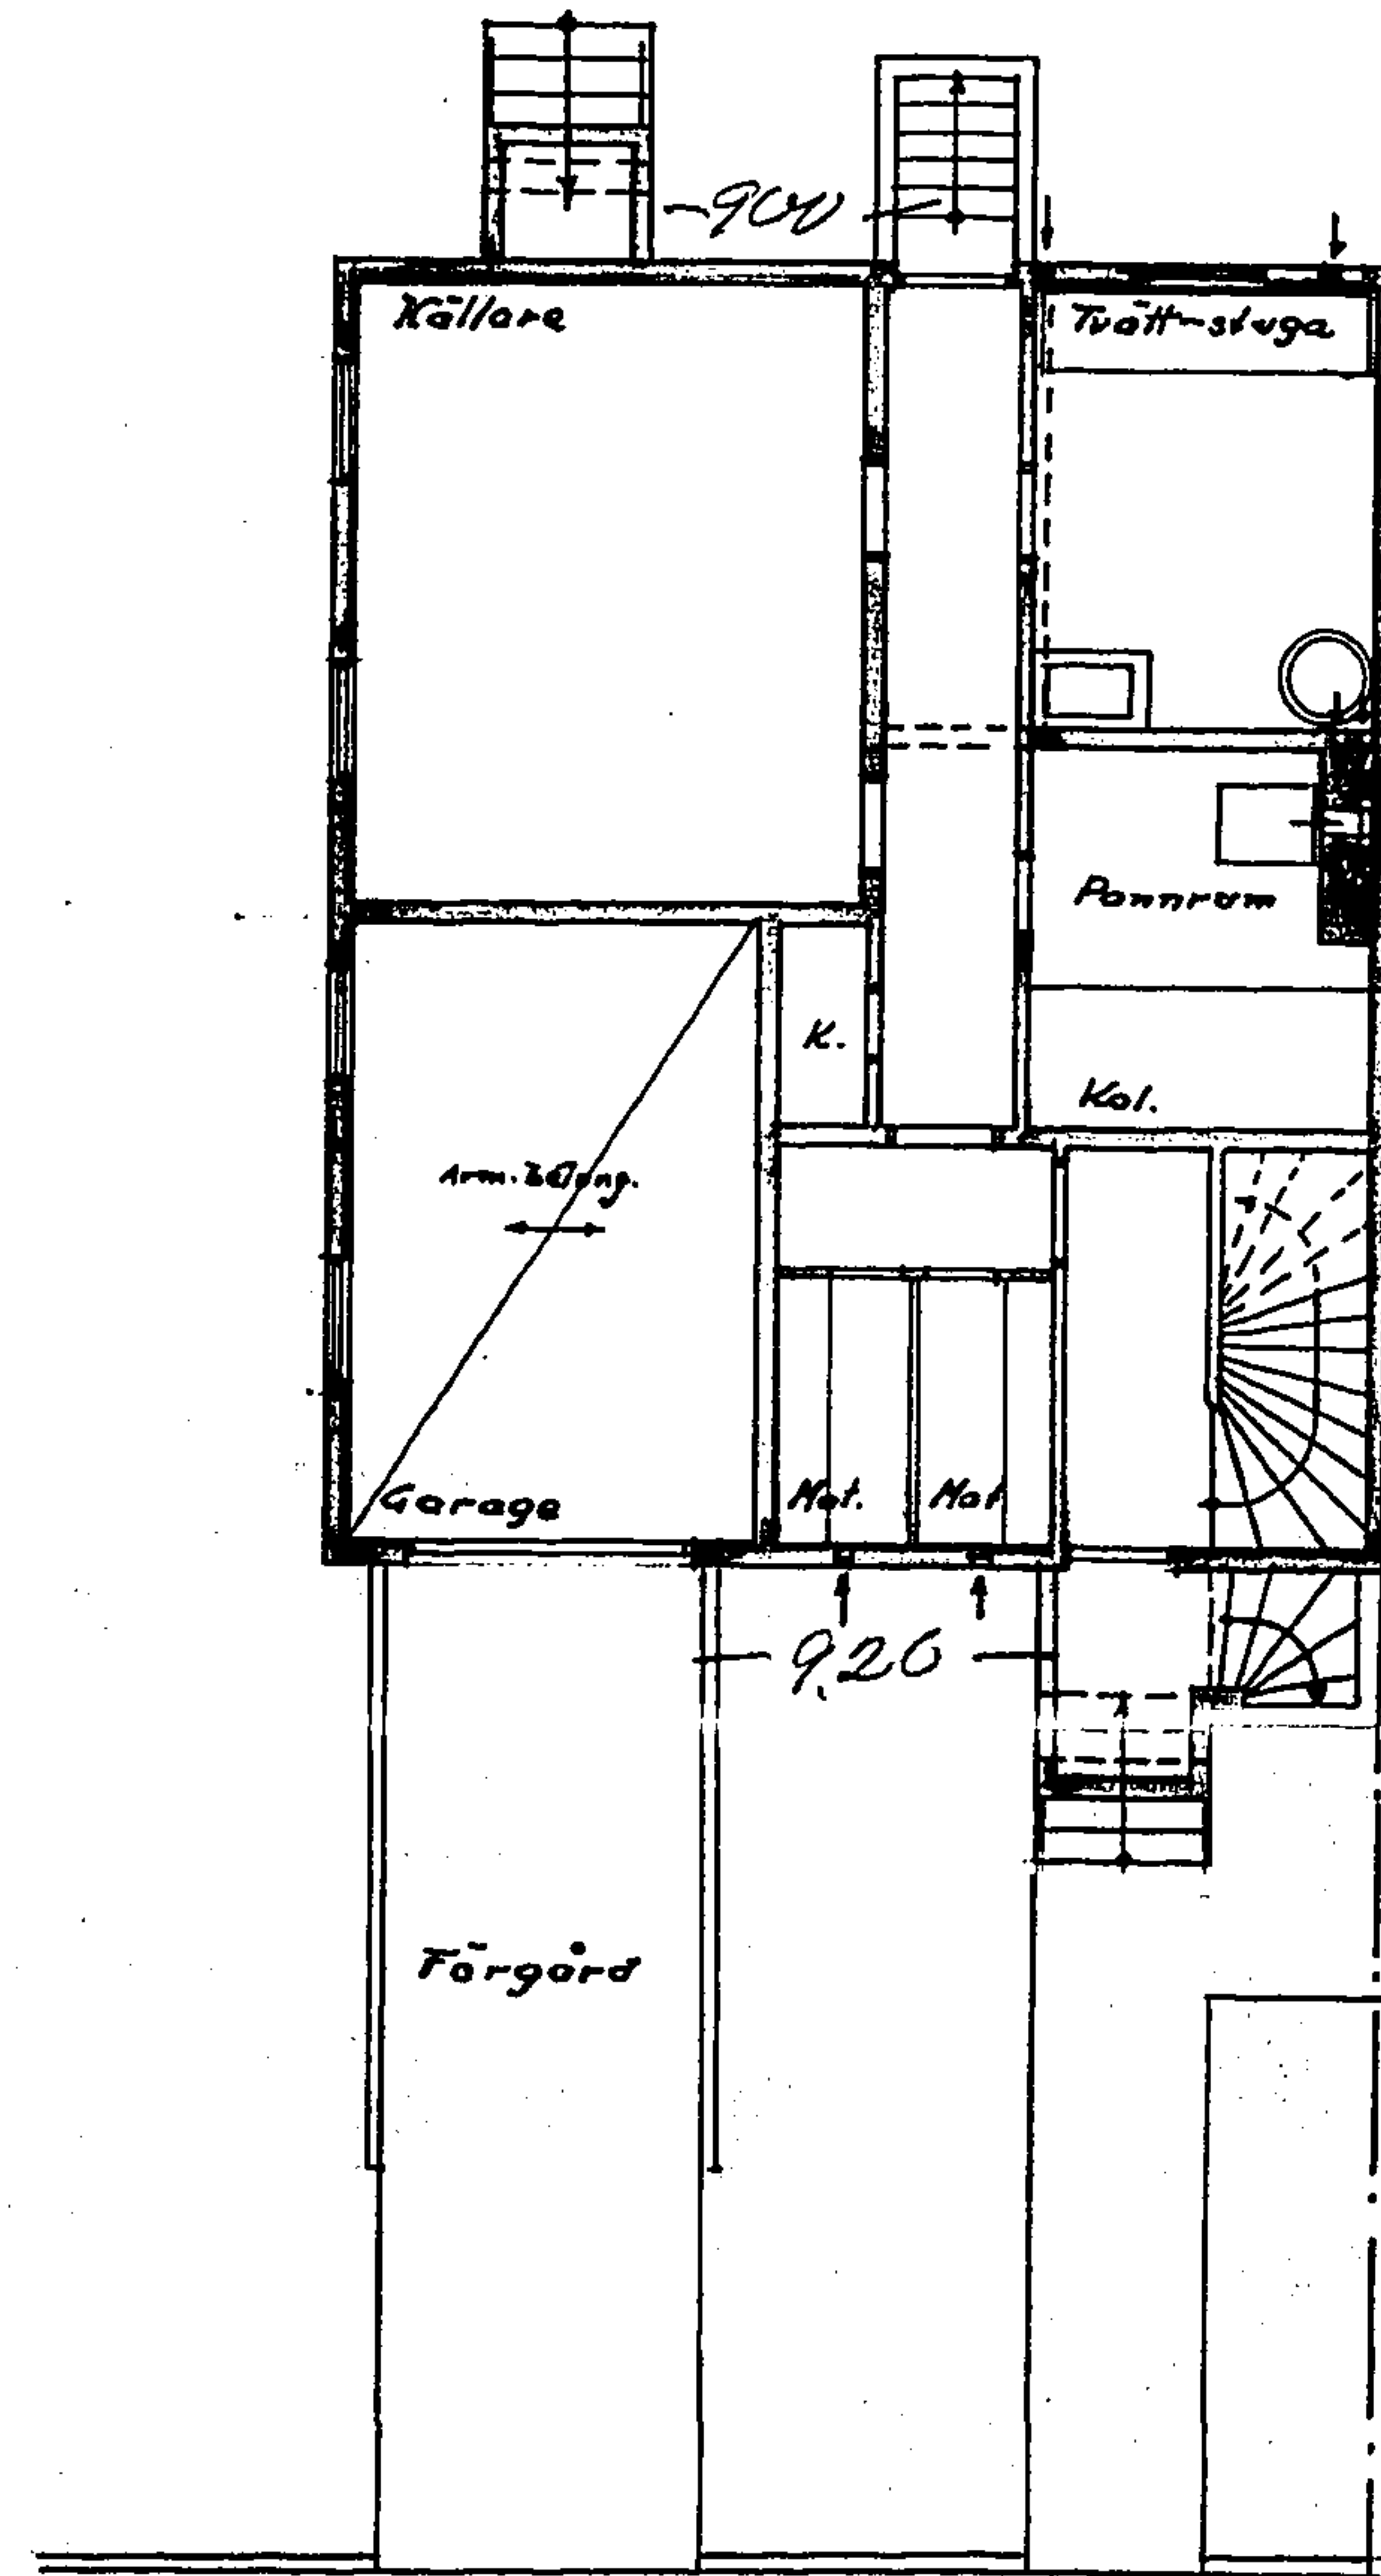

Plan av källaren

Skala 1:100

Göteborg mars 1936  
Carl Johansson