




2-4 2-4 2-4

FAKTA
28.11.1956
A. TINDENS VÄRME

451120





FASTSTÄLLD AV BYGGMÄN-
NÄRRETTEN I GÖTEBORG
den 20 OKT 1956 § 1130
betygar Ed. Westens Värme

W. Westens

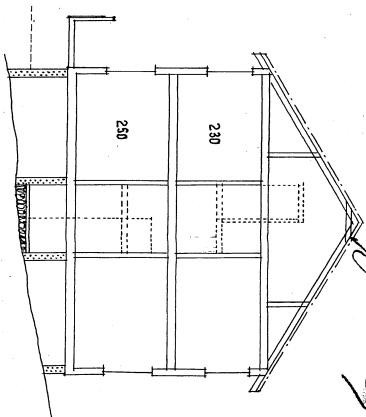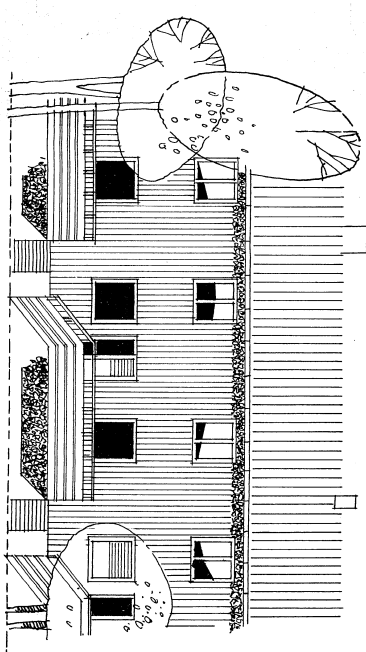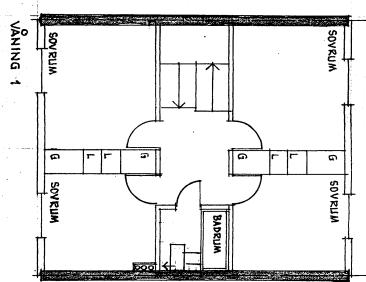


FRONTFASAD

SEKTION

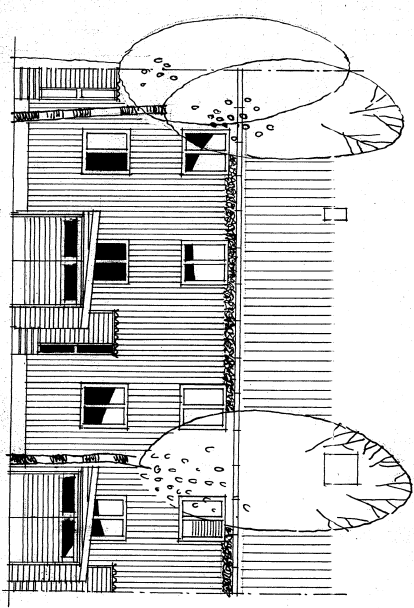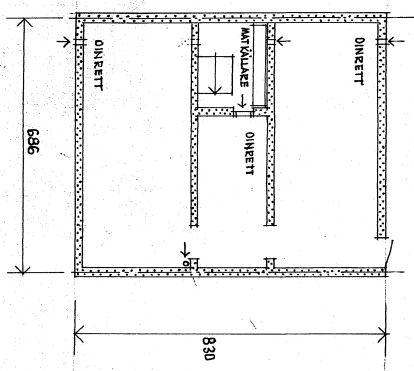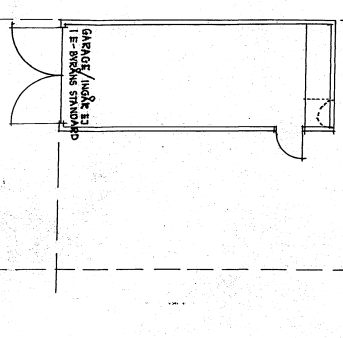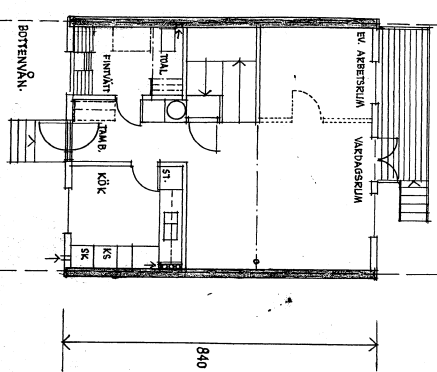

SIDFASAD

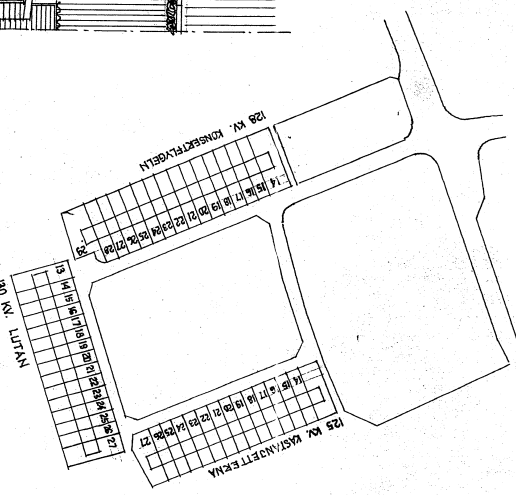

KARTAN
1:2000

TOMT 15 125 M. KÄRREBÄCKEN
128 M. KÖNIGSFÄLLEN
130 M. LUTAN

BETECKNINGAR

- TÄ
- TEGEL
- BETONGFLÄSTEN

SKALA 1:100

BETE. KONSTRUKTIONER SE RITN. K 225-226

GÖTEBORGS STADS
BYGGMÄN
RADHUS / MELLANTYP /
SÄMENS 1956
A. J.
H. Westens
1.10.56