

Vidkärrs-Trädgårdsstad Ritning till förändring av Fästighet a. Tomt. № 5, 19 Rth. 9 bgr.

KOPIA

18581




Uttill och poststäm...
i Göteborg den 30/1 1923
betygas

43 Kv


118524

Bagaregården 43 Kv. Predikstolen № 5


Situationsplan. Skala 1:400

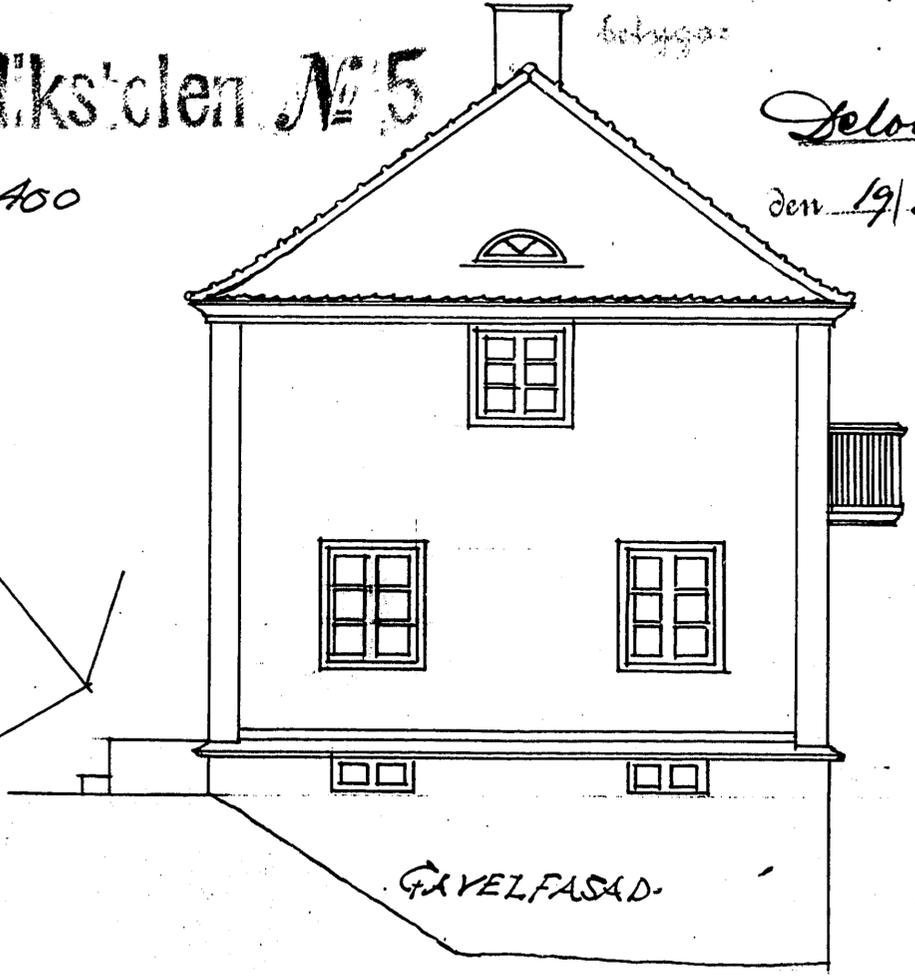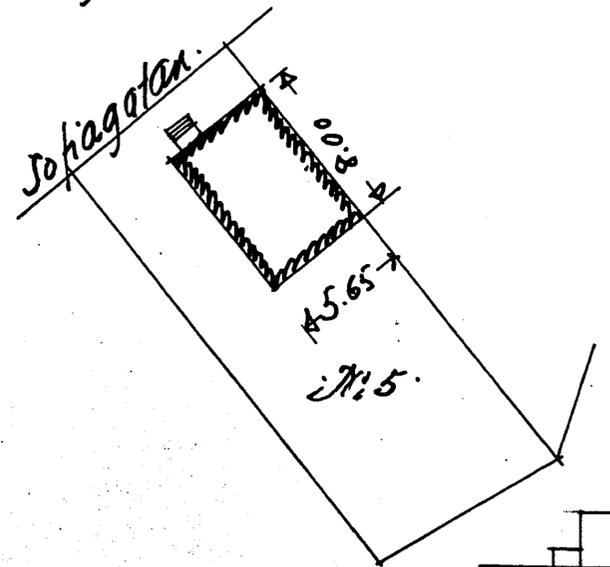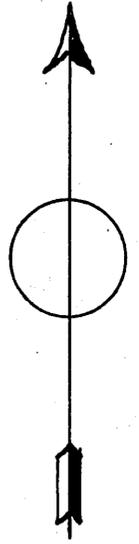


GAVELFASAD.

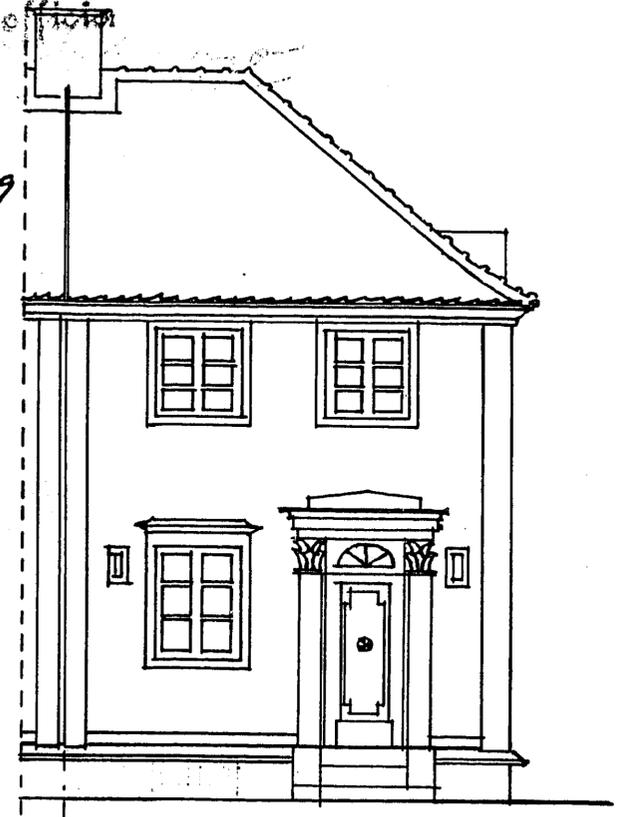


FASAD MOT SOFTAGATAN.

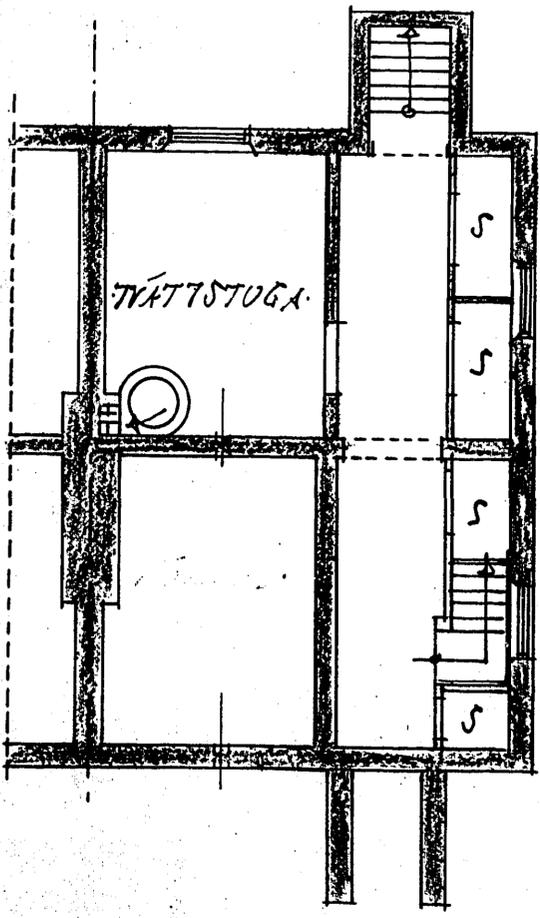

KÄLLARPLAN.

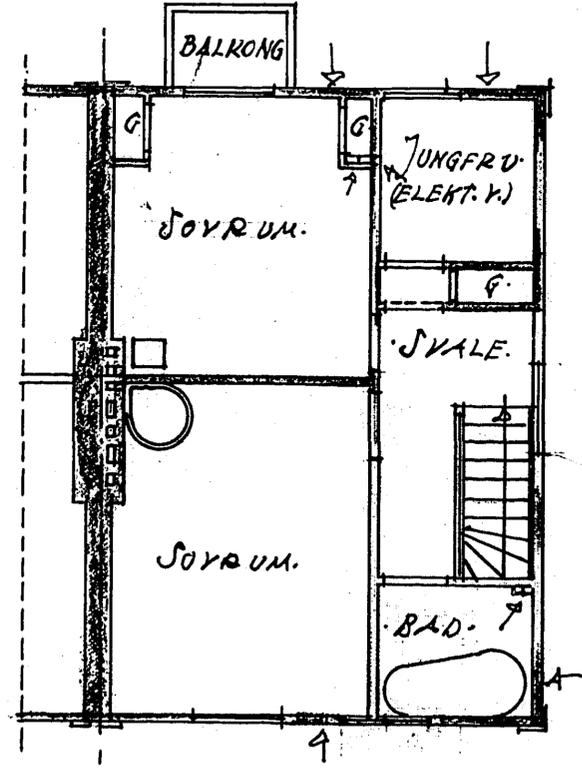

ÖVERPLAN.

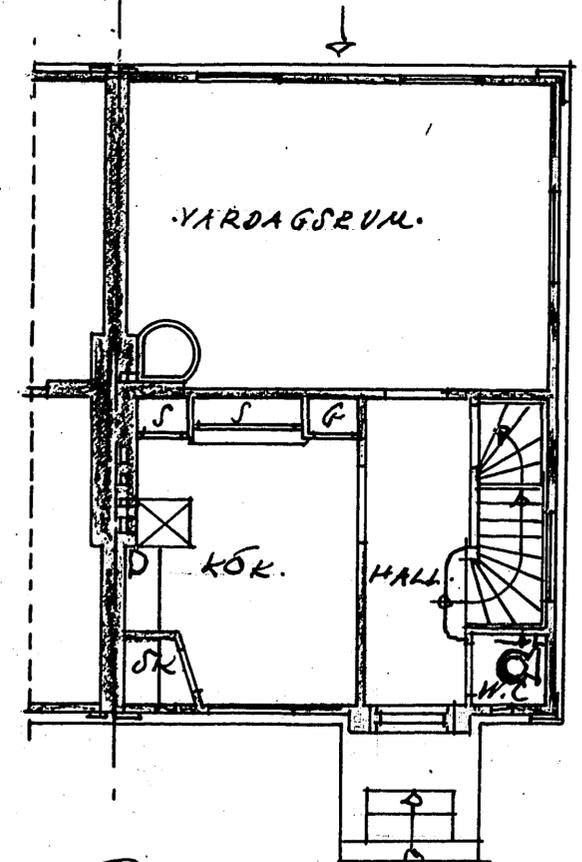

BOTTEPLAN.

10 50 1 2 3 4 5 6 7 8 9 MTR.

Gämborg d. 13/1 1923
M. Olosson