RITNING TILL NYBYGGNAD Å TOMTEN No 2 I 19DE KV. KAKELUGNSMAKAREN I KÅLTORP.

KOPIA
22055

Godkänd Göteborg i stadsbyggnämnden
i enda utlåtandet, den 3/8 1926
Att gällande stämpel.
Göteborg ut. Erik Ulander

24/8 1926 317934

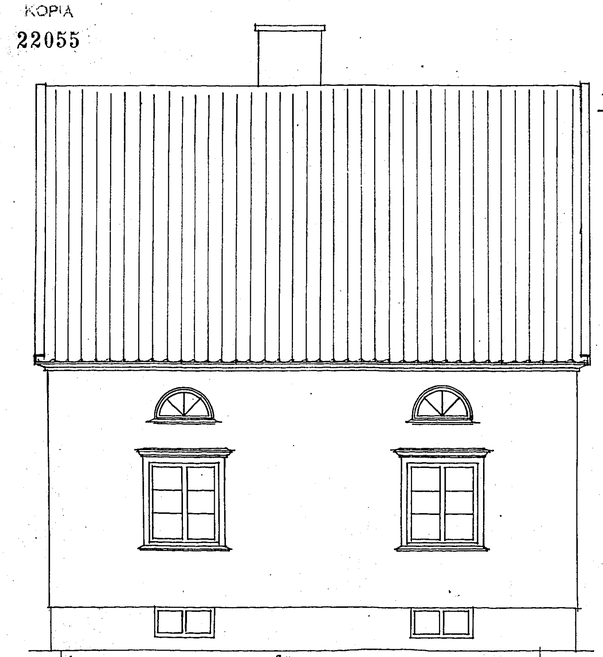

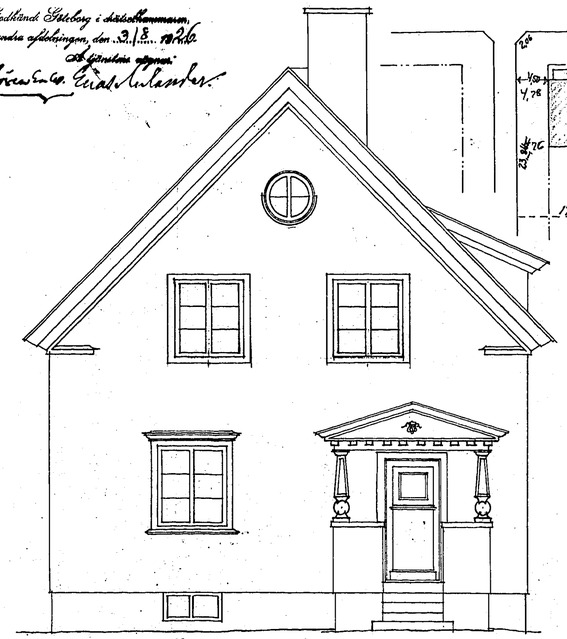

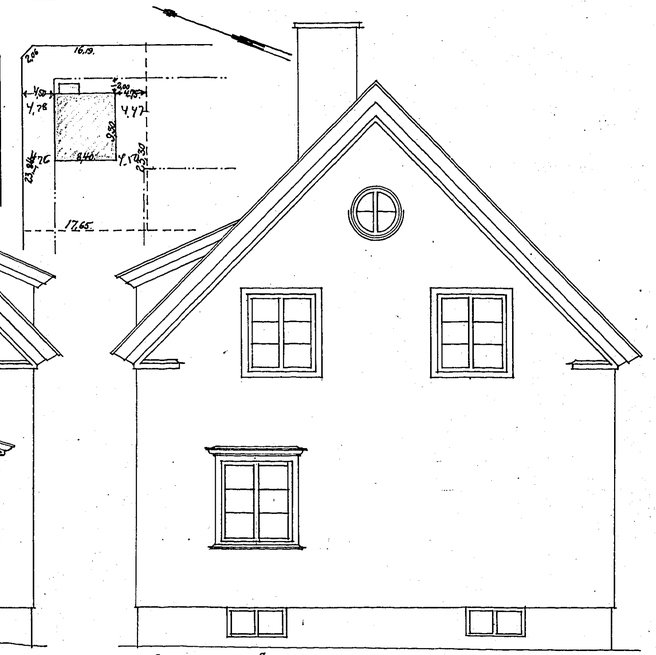

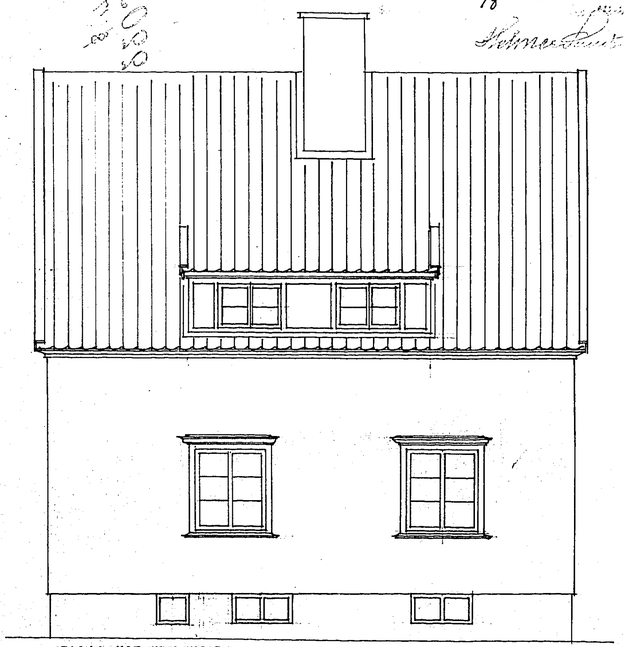

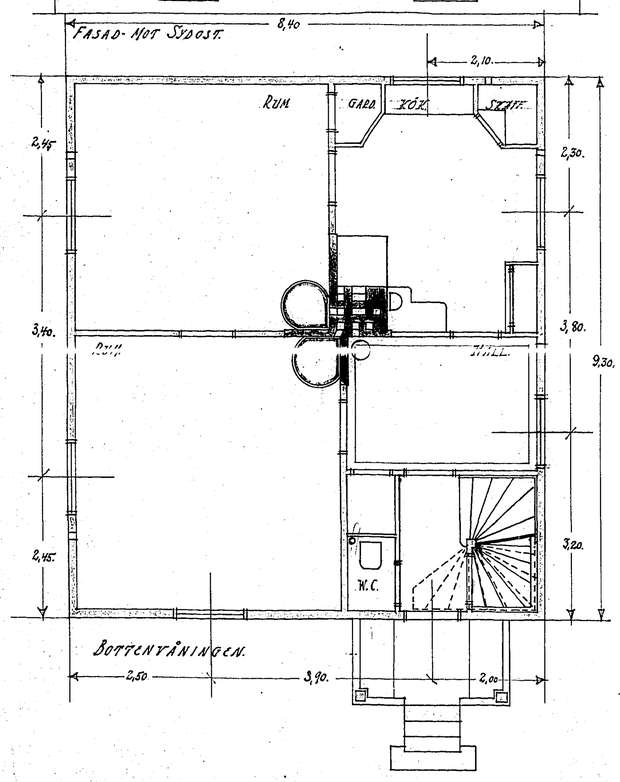

BOTTENVÅNINGEN.

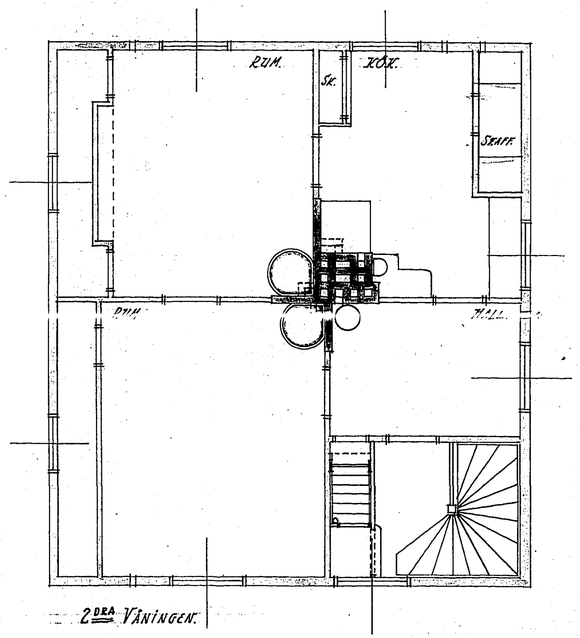

2DRA VÅNINGEN.

SKALA 1/50.

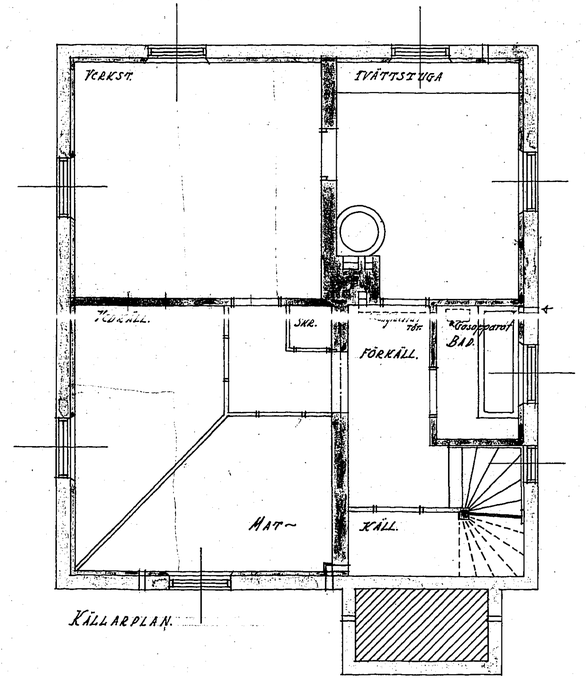

KÄLLARPLAN.

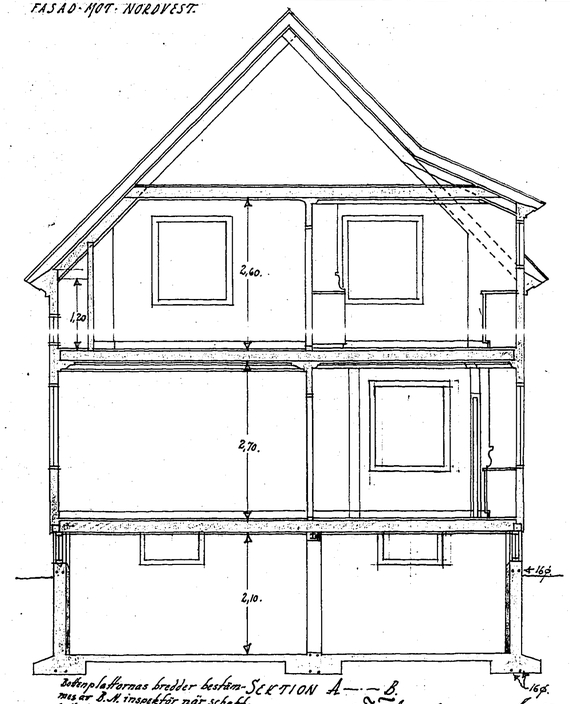

Betongplattornas bredder bestäm-mes av B.A. inspektör när schakt-botten är färdig.

SECTION A—B

Göteborg i augusti 1926.
Erik Ulander

DM. 10 5 0 1 2 3 4 5 6 7 8 9 10 M.